


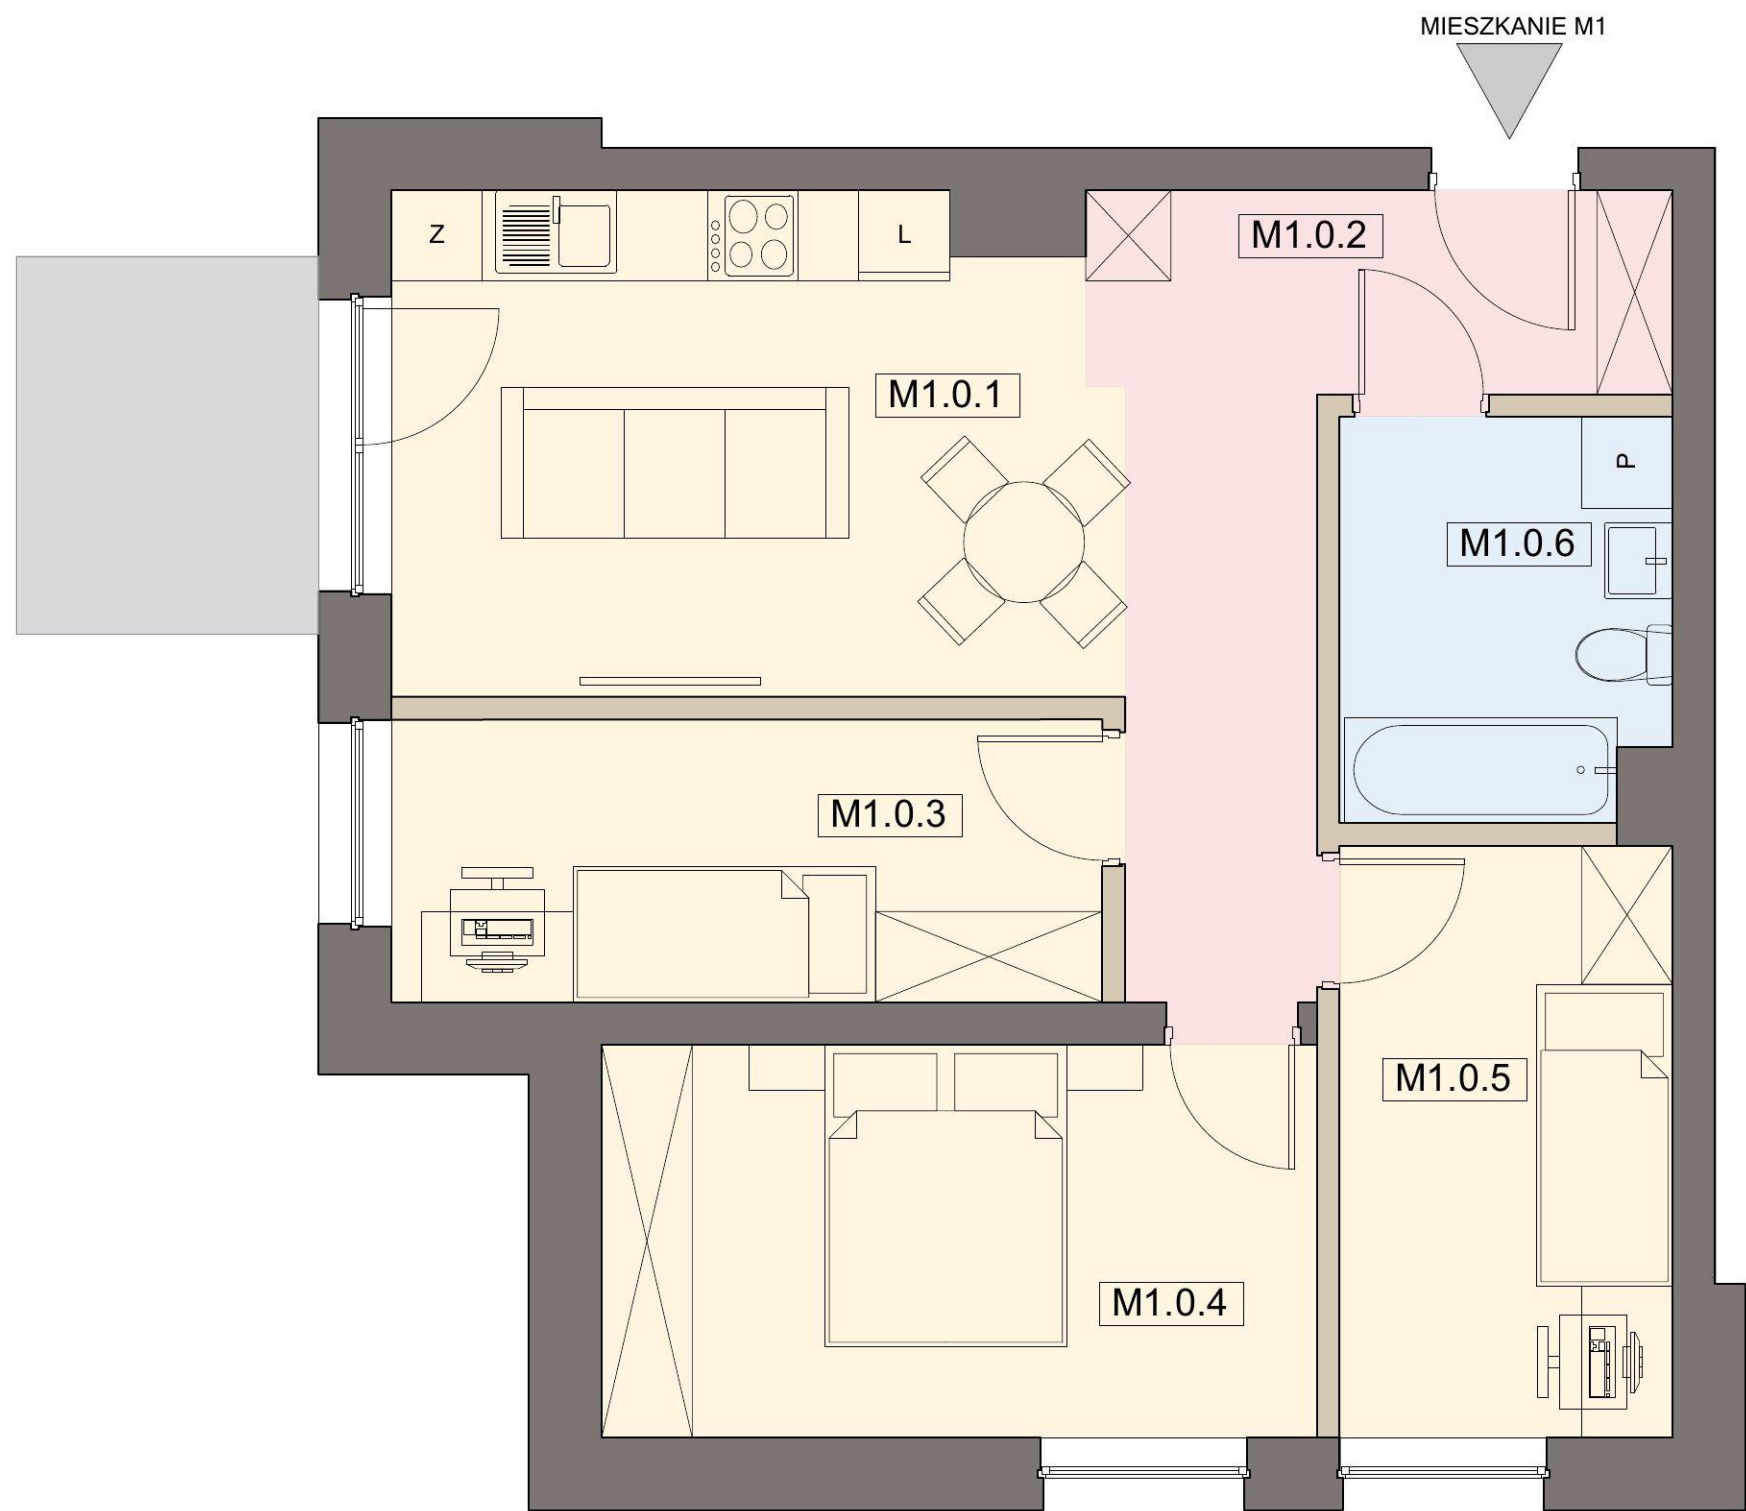


DANE CHARAKTERYZUJĄCE MIESZKANIE M1

ZESTAWIENIE POMIESZCZEŃ

MIESZKANIE M1 NA PARTERZE BUDYNKU

MIESZKANIE M1		61,27 m ²
M1.0.1	Salon z aneksem kuchennym	15,86 m ²
M1.0.2	Korytarz	9,99 m ²
M1.0.3	Pokój	8,79 m ²
M1.0.4	Pokój	12,30 m ²
M1.0.5	Pokój	8,61 m ²
M1.0.6	Łazienka	5,72 m ²
POWIERZCHNIA DODATKOWA - TARAS		2 m ²

LOKALIZACJA MIESZKANIA - PARTER

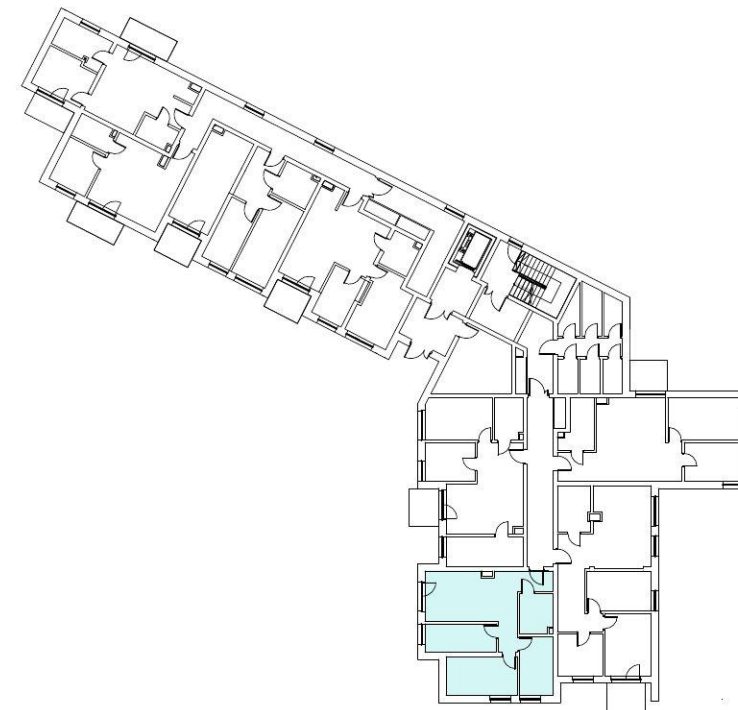

MIESZKANIE M1

KONDYGNACJA: 1 (PARTER)

LICZBA POKOI - 4 (W TYM SALON Z ANEKSEM)

POWIERZCHNIA UŻYTKOWA MIESZKANIA: 61,27 m²
+ TARAS: 2 m²

SCHEMAT KOLORYSTYCZNY

	ściany nośne i ściany wydzielające szachty (ściany nie przewidziane do demontażu)		pokoje, w tym pokoje z aneksem kuchennym
	ściany działowe		łazienka
	taras/balkon		korytarz



SIM KZN ZIEMI
PODKARPACKIEJ SP. Z O.O.
ADRES: UL. SŁOWACKIEGO 24/103
35-060 RZESZÓW
TELEFON DO KONTAKTU:
798-215-018

DANE KONTAKTOWE

e-mail:
biuro@simkznzp.pl

numer telefonu:
+48-789-215-018

UWAGI OGÓLNE

- Niniejsza karta katalogowa powstała na podstawie projektu budowlanego. Służy ona wskazaniu poszczególnych pomieszczeń lokalu, jego lokalizacji oraz funkcji. Rysunek ma charakter informacyjny i nie stanowi oferty w rozumieniu Kodeksu Cywilnego.

- Aranżacja lokalu przykładowa. Wyposażenie zostało pokazane wyłącznie w celach prezentacji i nie stanowi zobowiązania umownego.

- Wymiary pomieszczeń, lokalizację przyborów sanitarnych, rozmieszczenie punktów instalacyjnych itp., podano zgodnie z projektem budowlanym; mogą wystąpić niewielkie różnice wymiarów, powierzchni i usytuowania elementów powstałe w trakcie realizacji prac budowlanych.

- Powierzchnia użytkowa obliczona zgodnie z zasadami zawartymi w Polskiej Normie PN-ISO 9836:2022-07