


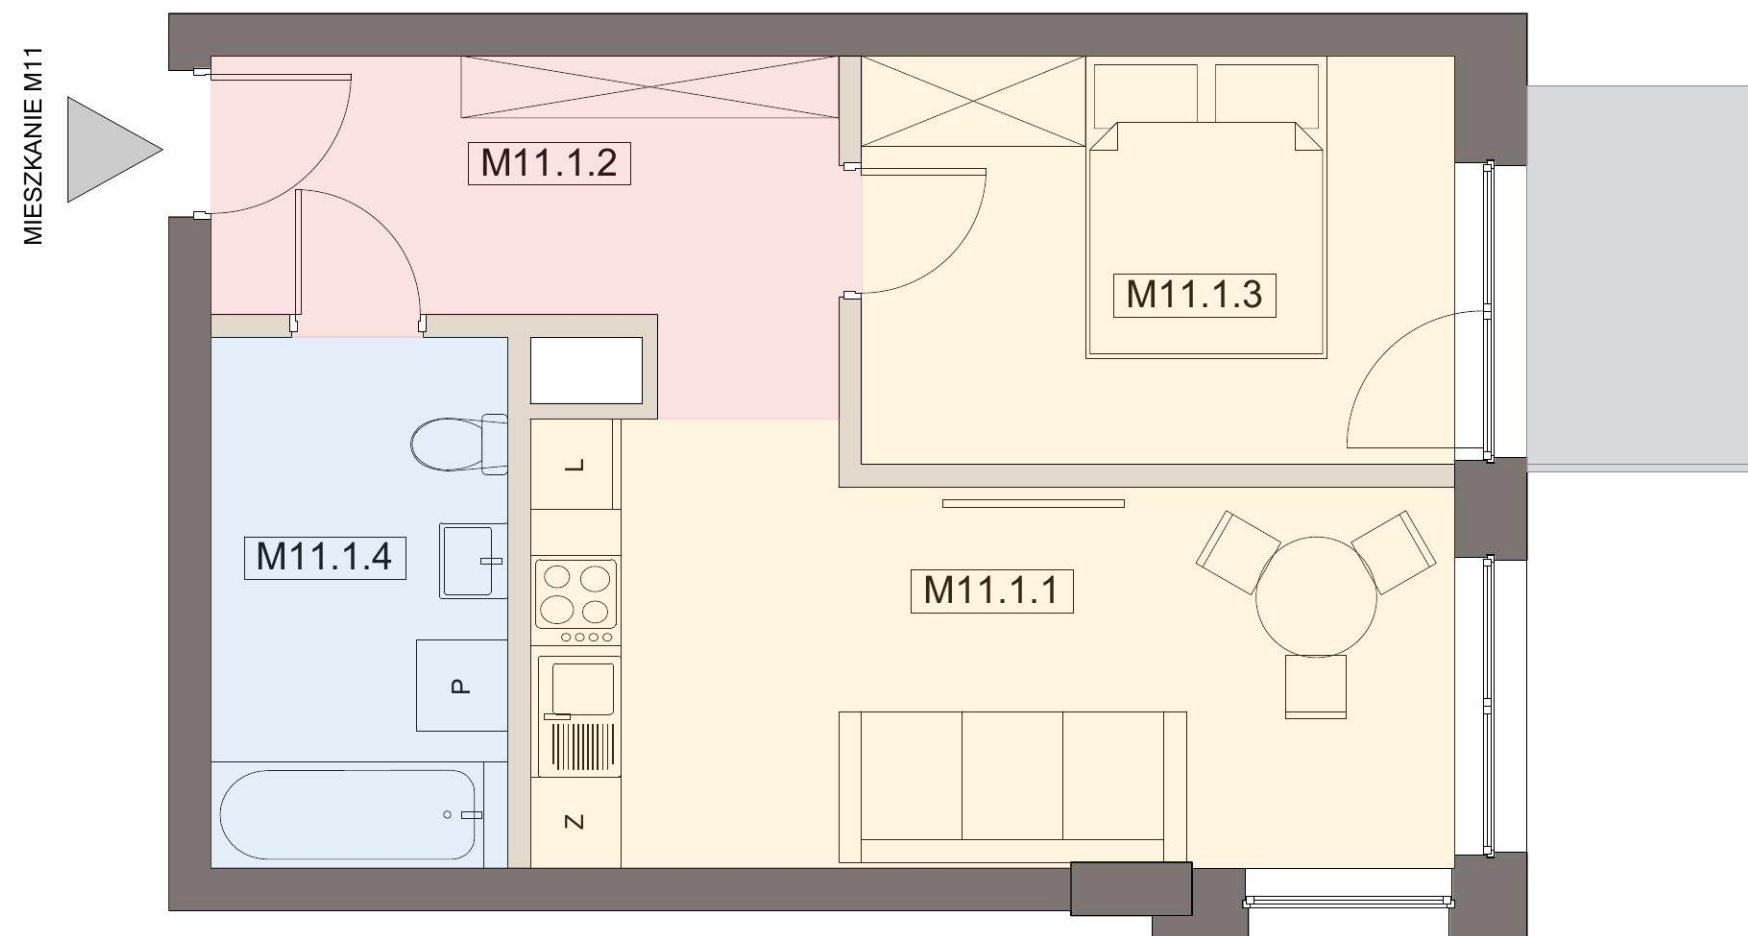

DANE CHARAKTERYZUJĄCE MIESZKANIE M11


ZESTAWIENIE POMIESZCZEŃ

MIESZKANIE M11 NA DRUGIM PIĘTRZE BUDYNKU

MIESZKANIE M11		41,68 m ²
M11.1.1	Salon z aneksem kuchennym	17,11 m2
M11.1.2	Korytarz	7,10 m2
M11.1.3	Pokój	10,58 m2
M11.1.4	Łazienka	6,88 m2

POWIERZCHNIA DODATKOWA - TARAS	1,58 m2
--------------------------------	---------

LOKALIZACJA MIESZKANIA - DRUGIE PIĘTRO

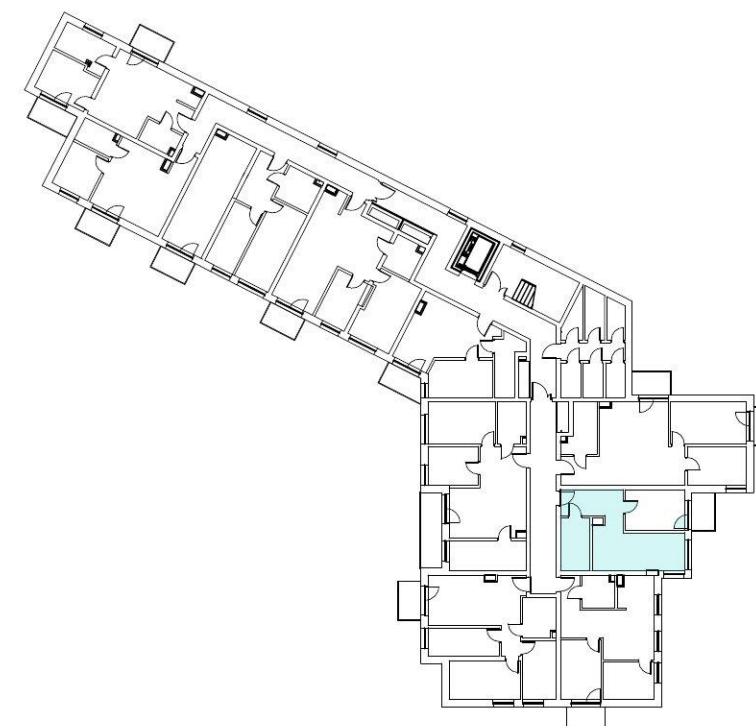

MIESZKANIE M11

KONDYGNACJA: 2
LICZBA POKOI - 2 (W TYM SALON Z ANEKSEM)
POWIERZCHNIA UŻYTKOWA MIESZKANIA: 41,68 m2
+TARAS: 1,58 m2

SCHEMAT KOLORYSTYCZNY

	ściany nośne i ściany wydzielające szachty (ściany nie przewidziane do demontażu)		pokoje, w tym pokoje z aneksem kuchennym
	ściany działowe		łazienka
	taras/balkon		korytarz



SIM KZN ZIEMI
PODKARPACKEJ SP. Z O.O.
ADRES: UL. SŁOWACKIEGO 24/103
35-060 RZESZÓW
TELEFON DO KONTAKTU:
798-215-018

DANE KONTAKTOWE

e-mail:
biuro@simkznzp.pl

numer telefonu:
+48-789-215-018

UWAGI OGÓLNE

- Niniejsza karta katalogowa powstała na podstawie projektu budowlanego. Służy ona wskazaniu poszczególnych pomieszczeń lokalu, jego lokalizacji oraz funkcji. Rysunek ma charakter informacyjny i nie stanowi oferty w rozumieniu Kodeksu Cywilnego.

- Aranżacja lokalu przykładowa. Wyposażenie zostało pokazane wyłącznie w celach prezentacji i nie stanowi zobowiązania umownego.

- Wymiary pomieszczeń, lokalizację przyborów sanitarnych, rozmieszczenie punktów instalacyjnych itp., podano zgodnie z projektem budowlanym; mogą wystąpić niewielkie różnice wymiarów, powierzchni i usytuowania elementów powstałe w trakcie realizacji prac budowlanych.

- Powierzchnia użytkowa obliczona zgodnie z zasadami zawartymi w Polskiej Normie PN-ISO 9836:2022-07