


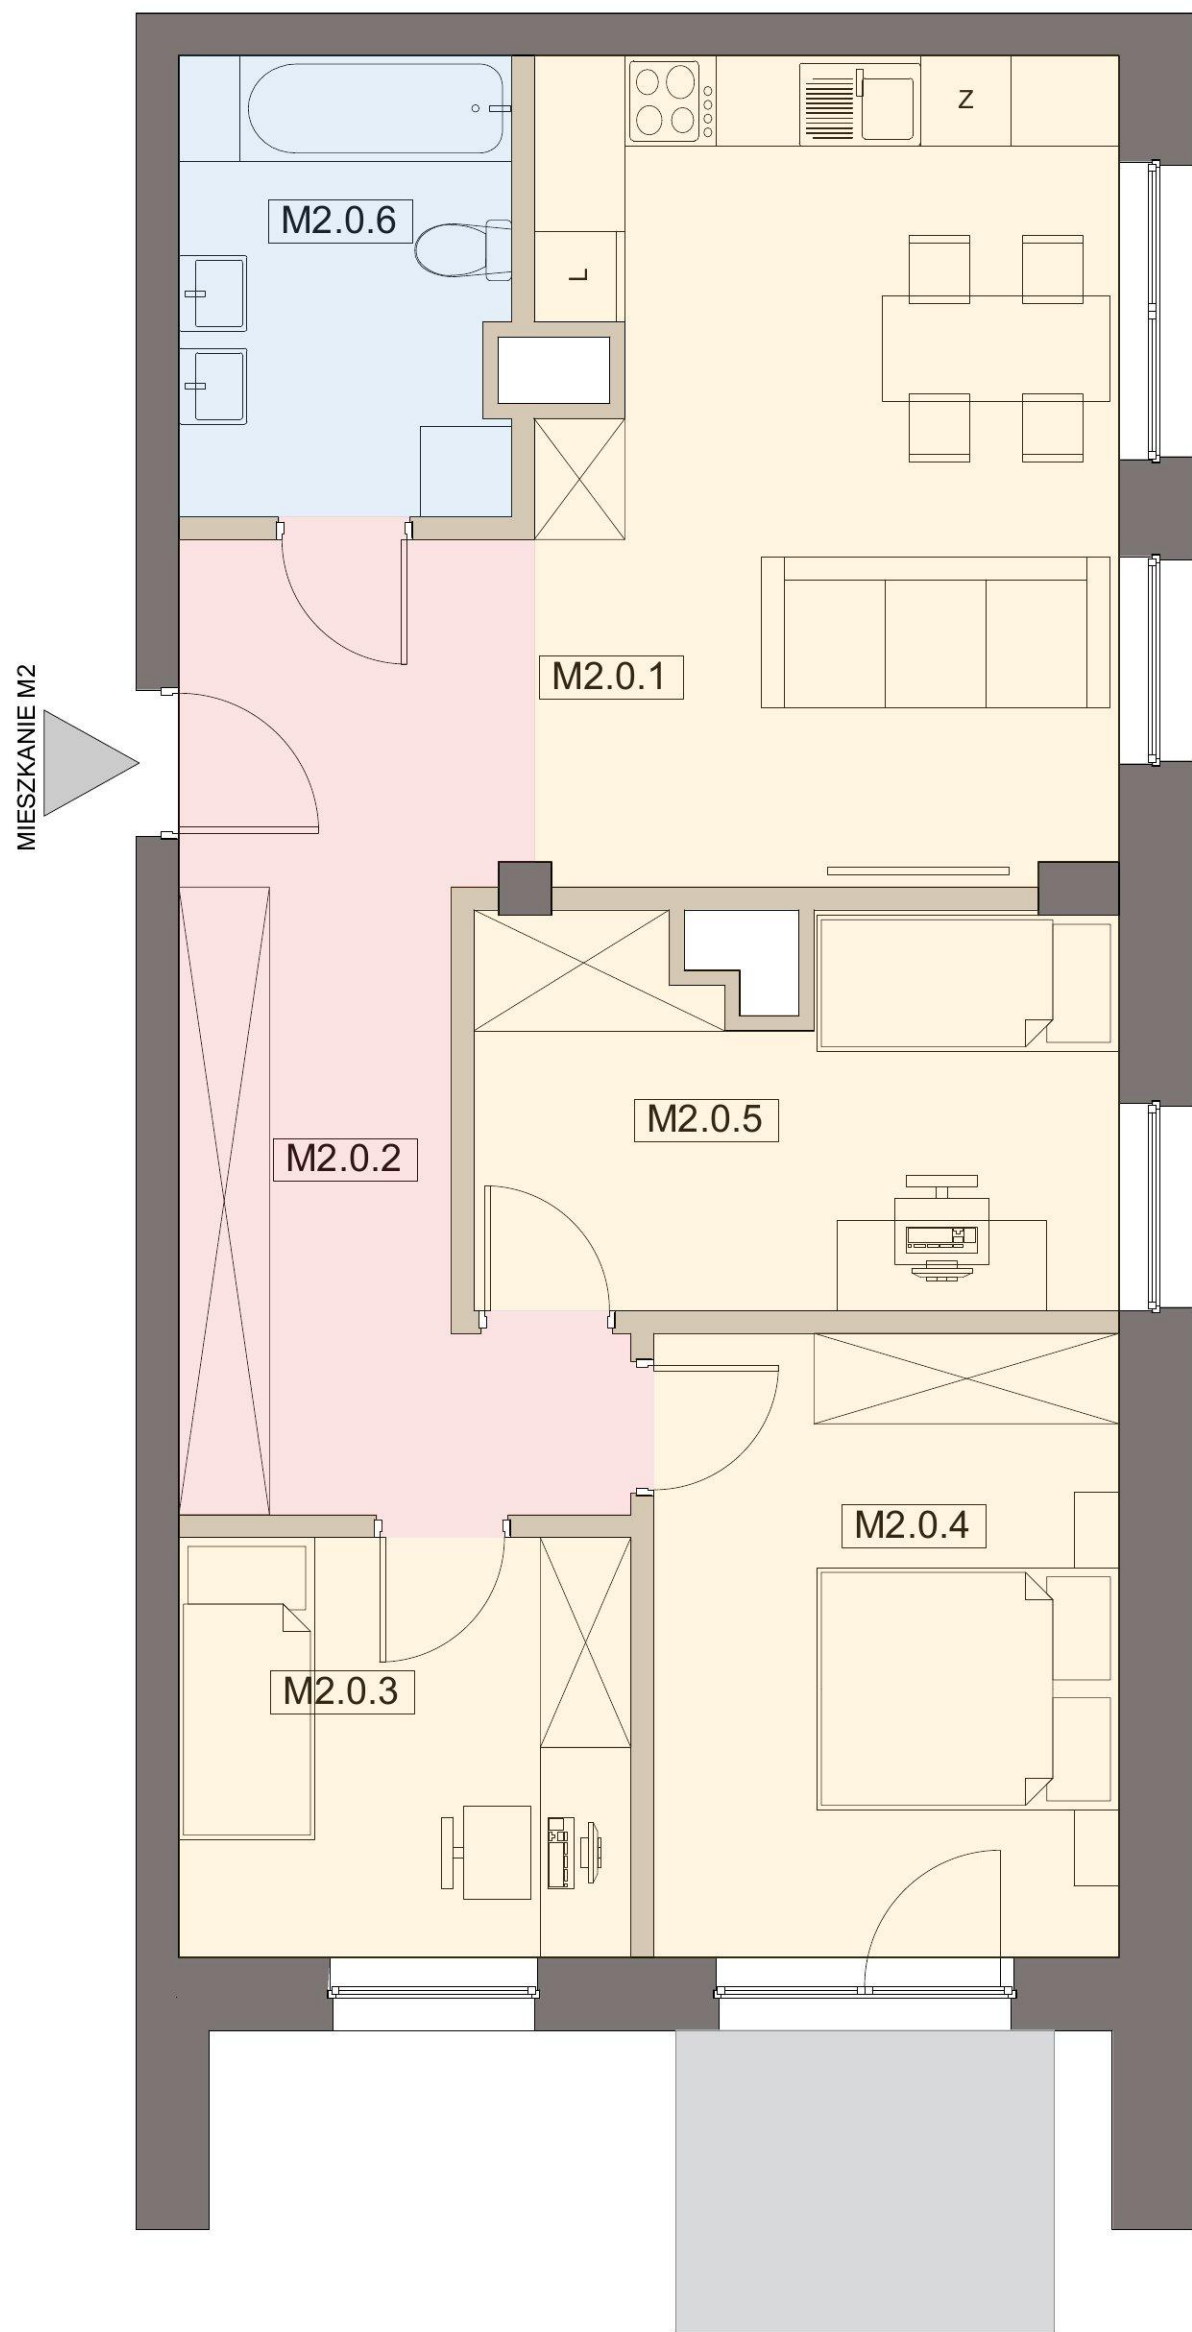

DANE CHARAKTERYZUJĄCE MIESZKANIE M2


ZESTAWIENIE POMIESZCZEŃ

MIESZKANIE M2 NA PARTERZE BUDYNKU

MIESZKANIE M2		73,31 m ²
M2.0.1	Salon z aneksem kuchennym	26,16 m ²
M2.0.2	Korytarz	8,89 m ²
M2.0.3	Pokój	8,30 m ²
M2.0.4	Pokój	12,74 m ²
M2.0.5	Pokój	10,63 m ²
M2.0.6	Łazienka	6,59m ²

POWIERZCHNIA DODATKOWA - TARAS	2 m ²
--------------------------------	------------------

LOKALIZACJA MIESZKANIA - PARTER

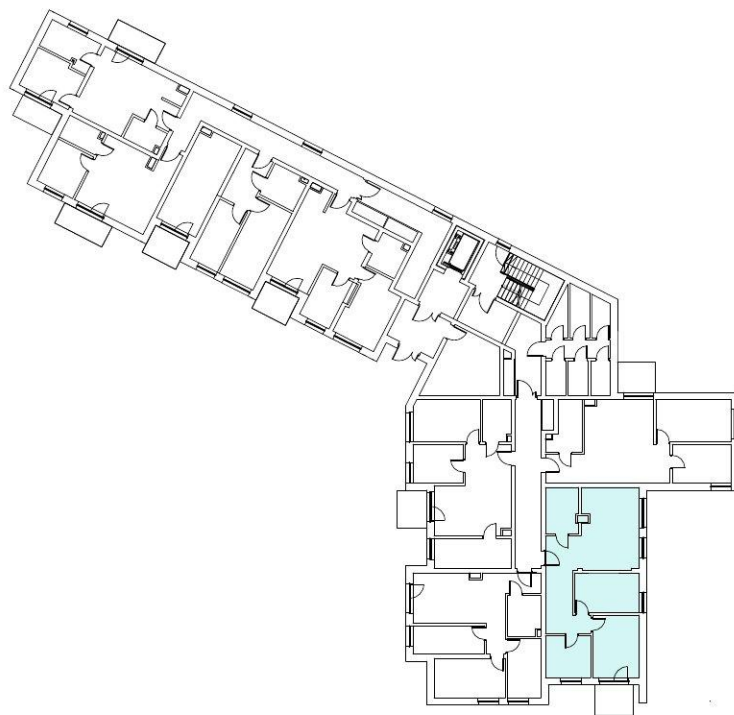

SIM KZN ZIEMI
PODKARPACKIEJ SP. Z O.O.
ADRES: UL. SŁOWACKIEGO 24/103
35-060 RZESZÓW
TELEFON DO KONTAKTU:
798-215-018

DANE KONTAKTOWE

e-mail:
biuro@simkznzp.pl

numer telefonu:
+48-789-215-018

MIESZKANIE M2

KONDYGNACJA: 1 (PARTER)
LICZBA POKOI - 4 (W TYM SALON Z ANEKSEM)
POWIERZCHNIA UŻYTKOWA MIESZKANIA: 73,31 m²
+ TARAS: 2 m²

SCHEMAT KOLORYSTYCZNY

	ściany nośne i ściany wydzielające szachty (ściany nie przewidziane do demontażu)
	ściany działowe
	taras/balkon
	pokoje, w tym pokoje z aneksem kuchennym
	łazienka
	korytarz

UWAGI OGÓLNE

- Niniejsza karta katalogowa powstała na podstawie projektu budowlanego. Służy ona wskazaniu poszczególnych pomieszczeń lokalu, jego lokalizacji oraz funkcji. Rysunek ma charakter informacyjny i nie stanowi oferty w rozumieniu Kodeksu Cywilnego.
- Aranżacja lokalu przykładowa. Wyposażenie zostało pokazane wyłącznie w celach prezentacji i nie stanowi zobowiązania umownego.
- Wymiary pomieszczeń, lokalizację przyborów sanitarnych, rozmieszczenie punktów instalacyjnych itp., podano zgodnie z projektem budowlanym; mogą wystąpić niewielkie różnice wymiarów, powierzchni i usytuowania elementów powstałe w trakcie realizacji prac budowlanych.
- Powierzchnia użytkowa obliczona zgodnie z zasadami zawartymi w Polskiej Normie PN-ISO 9836:2022-07