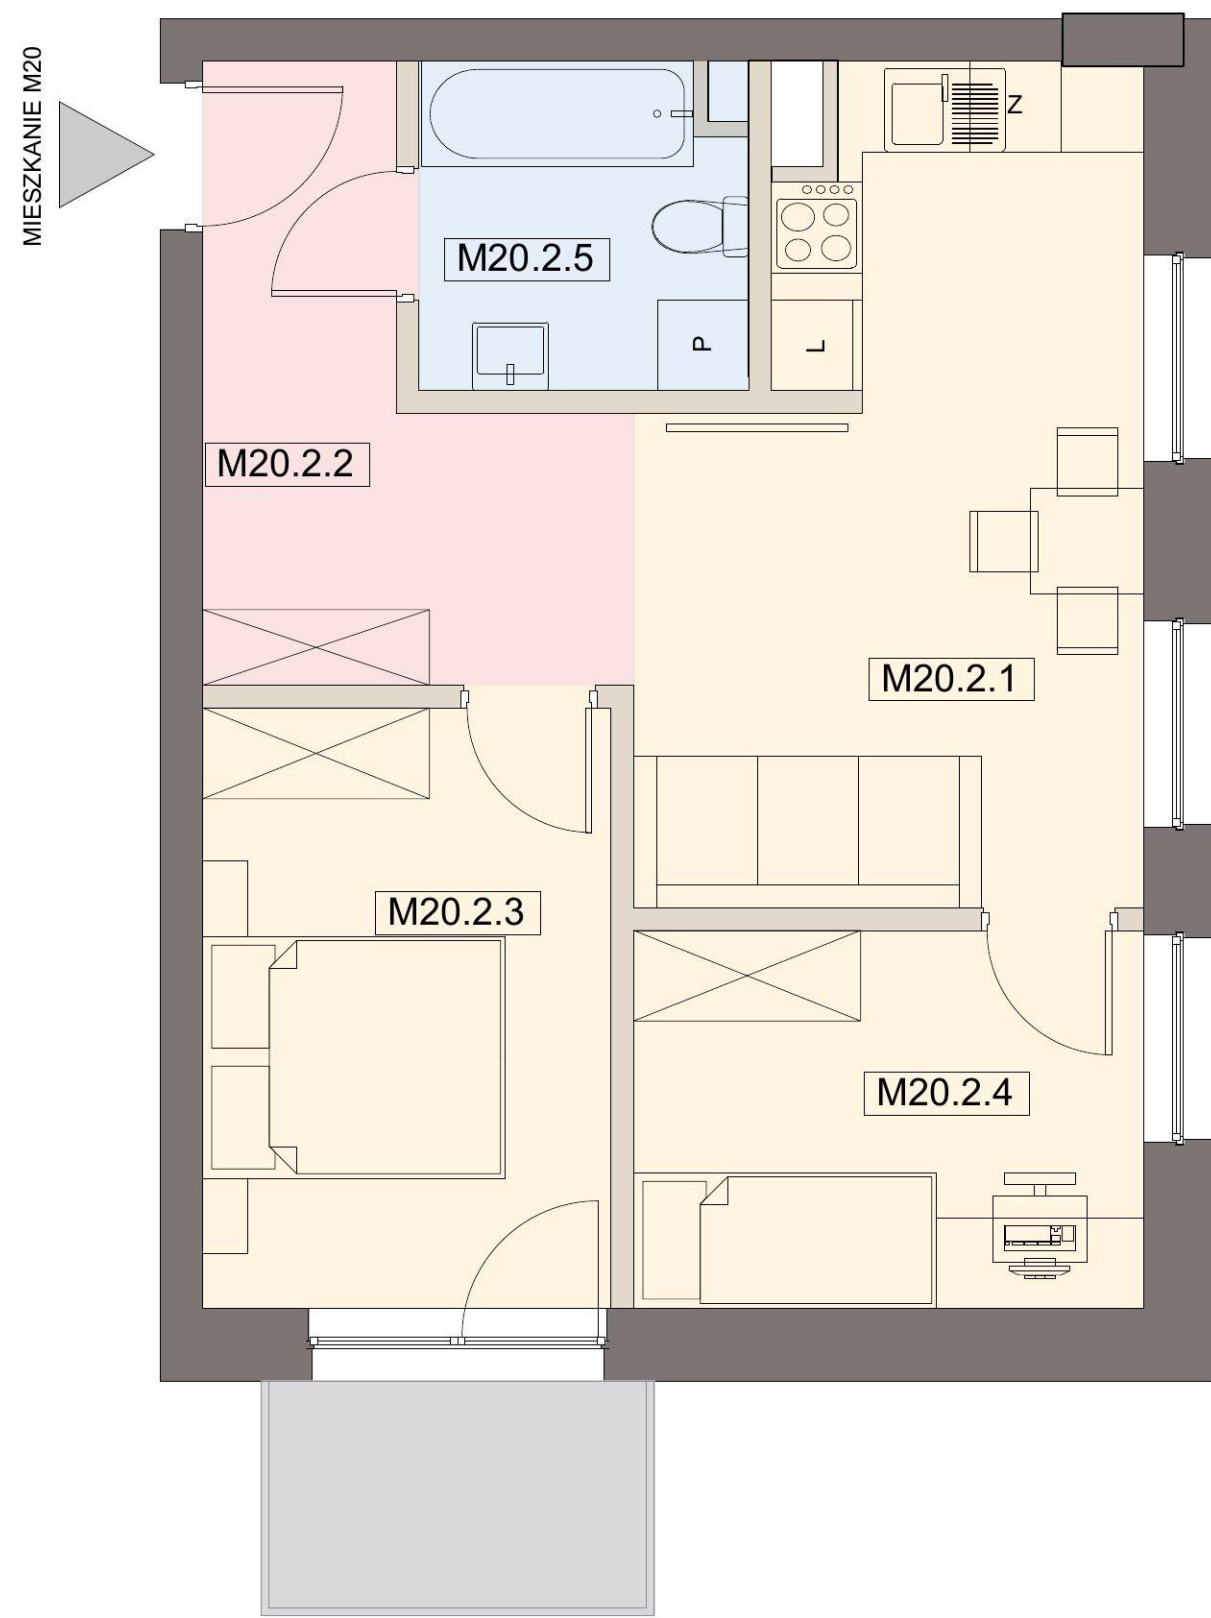



DANE CHARAKTERYZUJĄCE MIESZKANIE M20

ZESTAWIENIE POMIESZCZEŃ

MIESZKANIE M20 NA TRZECIM PIĘTRZE BUDYNKU

MIESZKANIE M20		48,12 m ²
M20.2.1	Salon z aneksem kuchennym	19,12 m2
M20.2.2	Korytarz	5,29 m2
M20.2.3	Pokój	10,72 m2
M20.2.4	Pokój	8,43 m2
M20.2.5	Łazienka	4,57 m2
POWIERZCHNIA DODATKOWA - TARAS		1,61 m2

LOKALIZACJA MIESZKANIA - TRZECIE PIĘTRO

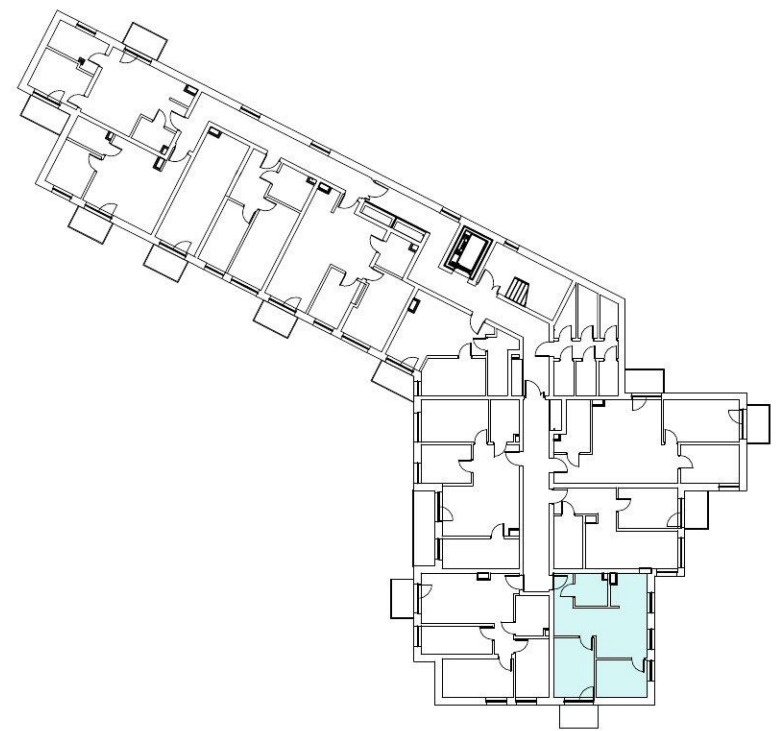

MIESZKANIE M20

KONDYGNACJA: 3
LICZBA POKOI - 3 (W TYM SALON Z ANEKSEM)
POWIERZCHNIA UŻYTKOWA MIESZKANIA: 48,12 m2
+ TARAS: 1,61 m2

SCHEMAT KOLORYSTYCZNY

	ściany nośne i ściany wydzielaające szachty (ściany nie przewidziane do demontażu)		pokoje, w tym pokoje z aneksem kuchennym
	ściany działowe		łazienka
	taras/balkon		korytarz



SIM KZN ZIEMI
PODKARPACKIEJ SP. Z O.O.
ADRES: UL. SŁOWACKIEGO 24/103
35-060 RZESZÓW
TELEFON DO KONTAKTU:
798-215-018

DANE KONTAKTOWE

e-mail:
biuro@simkznzp.pl

numer telefonu:
+48-789-215-018

UWAGI OGÓLNE

- Niniejsza karta katalogowa powstała na podstawie projektu budowlanego. Służy ona wskazaniu poszczególnych pomieszczeń lokalu, jego lokalizacji oraz funkcji. Rysunek ma charakter informacyjny i nie stanowi oferty w rozumieniu Kodeksu Cywilnego.
- Aranżacja lokalu przykładowa. Wyposażenie zostało pokazane wyłącznie w celach prezentacji i nie stanowi zobowiązania umownego.
- Wymiary pomieszczeń, lokalizację przyborów sanitarnych, rozmieszczenie punktów instalacyjnych itp., podano zgodnie z projektem budowlanym; mogą wystąpić niewielkie różnice wymiarów, powierzchni i usytuowania elementów powstałe w trakcie realizacji prac budowlanych.
- Powierzchnia użytkowa obliczona zgodnie z zasadami zawartymi w Polskiej Normie PN-ISO 9836:2022-07