


| DANE CHARAKTERYZUJĄCE MIESZKANIE M27      |                           |                      |
|-------------------------------------------|---------------------------|----------------------|
| ZESTAWIENIE POMIESZCZEŃ                   |                           |                      |
| MIESZKANIE M27 NA TRZECIM PIĘTRZE BUDYNKU |                           |                      |
| MIESZKANIE M27                            |                           | 37,53 m <sup>2</sup> |
| M27.2.1                                   | Salon z aneksem kuchennym | 22,11 m2             |
| M27.2.2                                   | Korytarz                  | 3,25 m2              |
| M27.2.3                                   | Pokój                     | 8,13 m2              |
| M27.2.4                                   | Łazienka                  | 4,04 m2              |
| POWIERZCHNIA DODATKOWA - TARAS            |                           | 1,61 m2              |

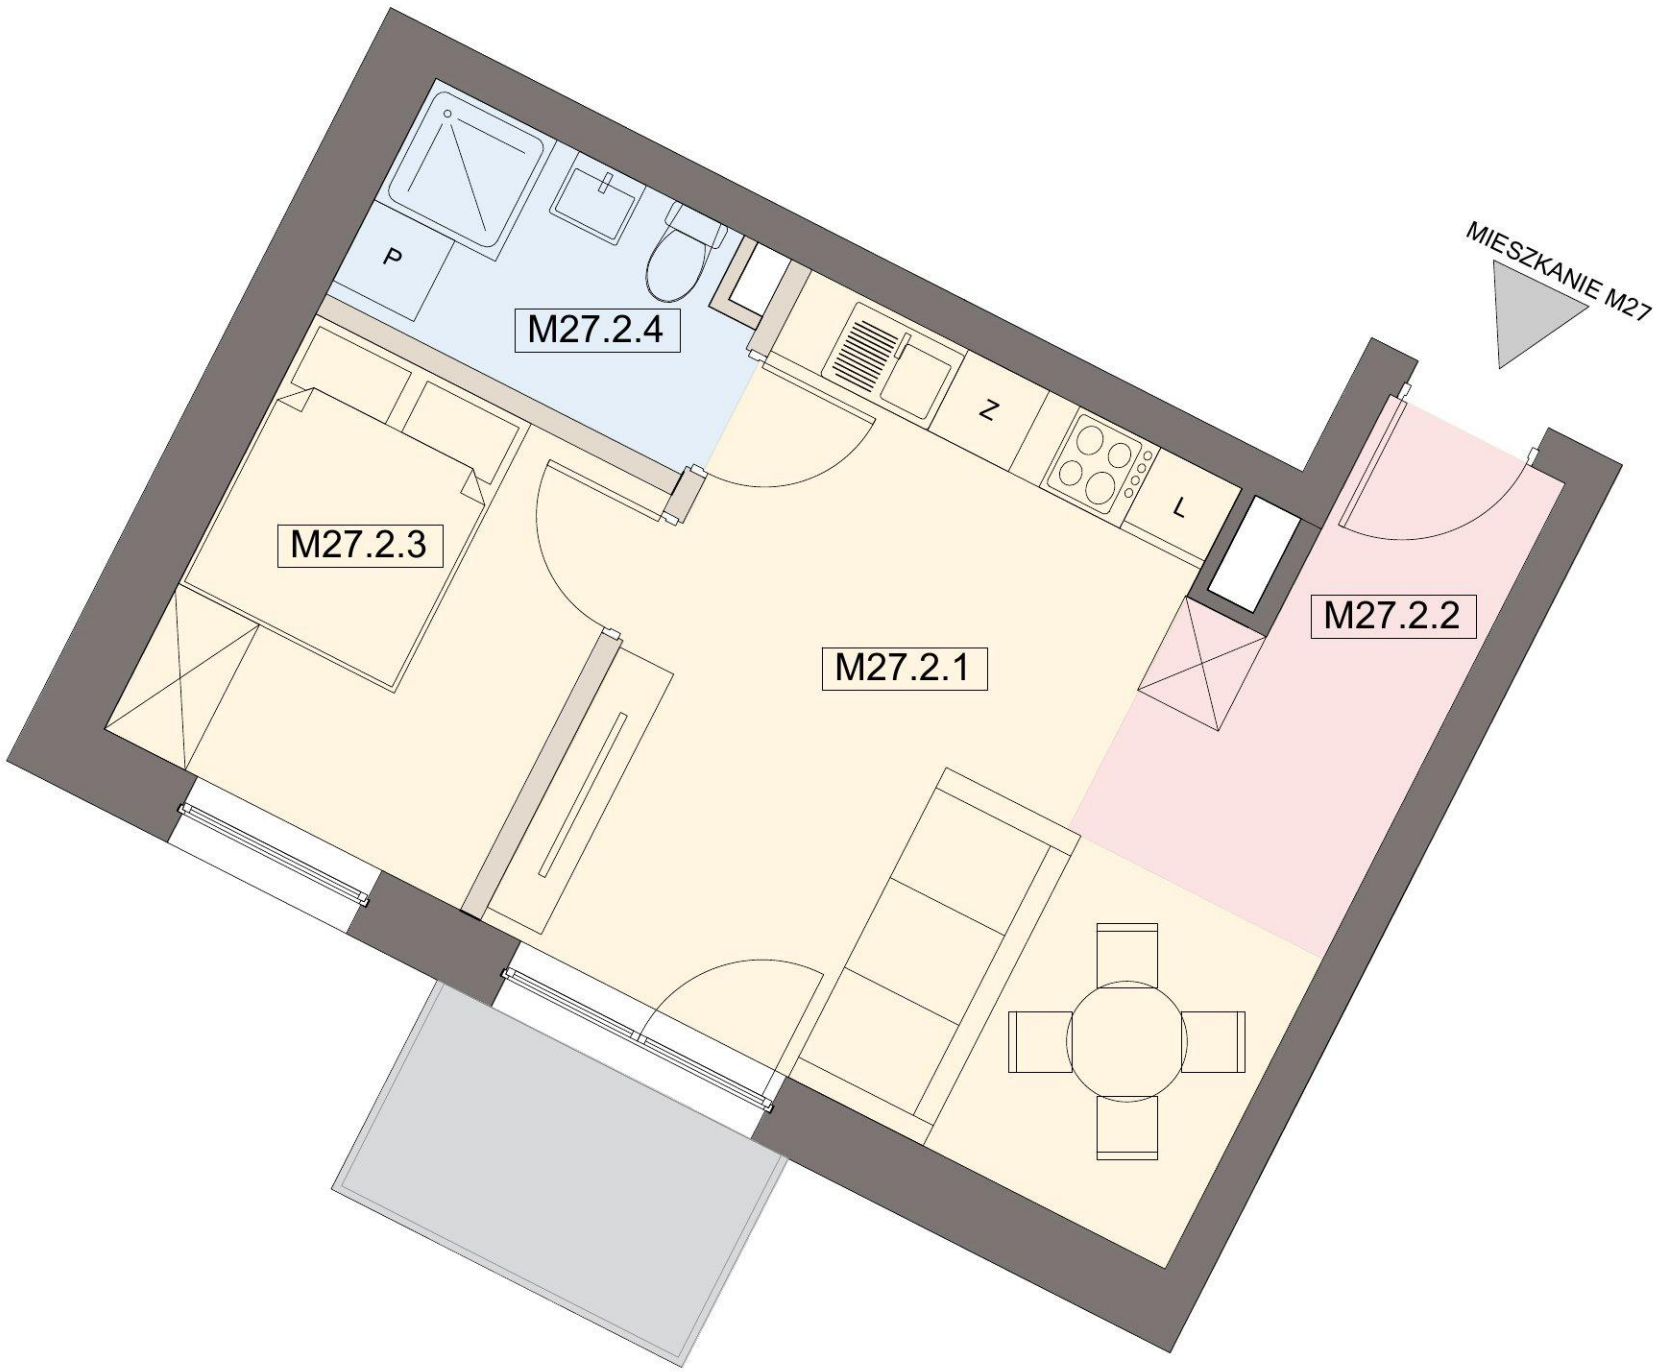

MIESZKANIE M27

KONDYGNACJA: 3  
LICZBA POKOI - 2 (W TYM SALON Z ANEKSEM)  
POWIERZCHNIA UŻYTKOWA MIESZKANIA: 37,53 m2  
+ TARAS: 1,61 m2

| SCHEMAT KOLORYSTYCZNY |                                                                                   |  |                                          |
|-----------------------|-----------------------------------------------------------------------------------|--|------------------------------------------|
|                       | ściany nośne i ściany wydzielające szachty (ściany nie przewidziane do demontażu) |  | pokoje, w tym pokoje z aneksem kuchennym |
|                       | ściany działowe                                                                   |  | łazienka                                 |
|                       | taras/balkon                                                                      |  | korytarz                                 |



SIM KZN ZIEMI  
PODKARPACKEJ SP. Z O.O.  
ADRES: UL. SŁOWACKIEGO 24/103  
35-060 RZESZÓW  
TELEFON DO KONTAKTU:  
798-215-018

DANE KONTAKTOWE

e-mail:  
biuro@simkznzp.pl

numer telefonu:  
+48-789-215-018

UWAGI OGÓLNE

- Niniejsza karta katalogowa powstała na podstawie projektu budowlanego. Służy ona wskazaniu poszczególnych pomieszczeń lokalu, jego lokalizacji oraz funkcji. Rysunek ma charakter informacyjny i nie stanowi oferty w rozumieniu Kodeksu Cywilnego.
- Aranżacja lokalu przykładowa. Wyposażenie zostało pokazane wyłącznie w celach prezentacji i nie stanowi zobowiązania umownego.
- Wymiary pomieszczeń, lokalizację przyborów sanitarnych, rozmieszczenie punktów instalacyjnych itp., podano zgodnie z projektem budowlanym; mogą wystąpić niewielkie różnice wymiarów, powierzchni i usytuowania elementów powstałe w trakcie realizacji prac budowlanych.
- Powierzchnia użytkowa obliczona zgodnie z zasadami zawartymi w Polskiej Normie PN-ISO 9836:2022-07