


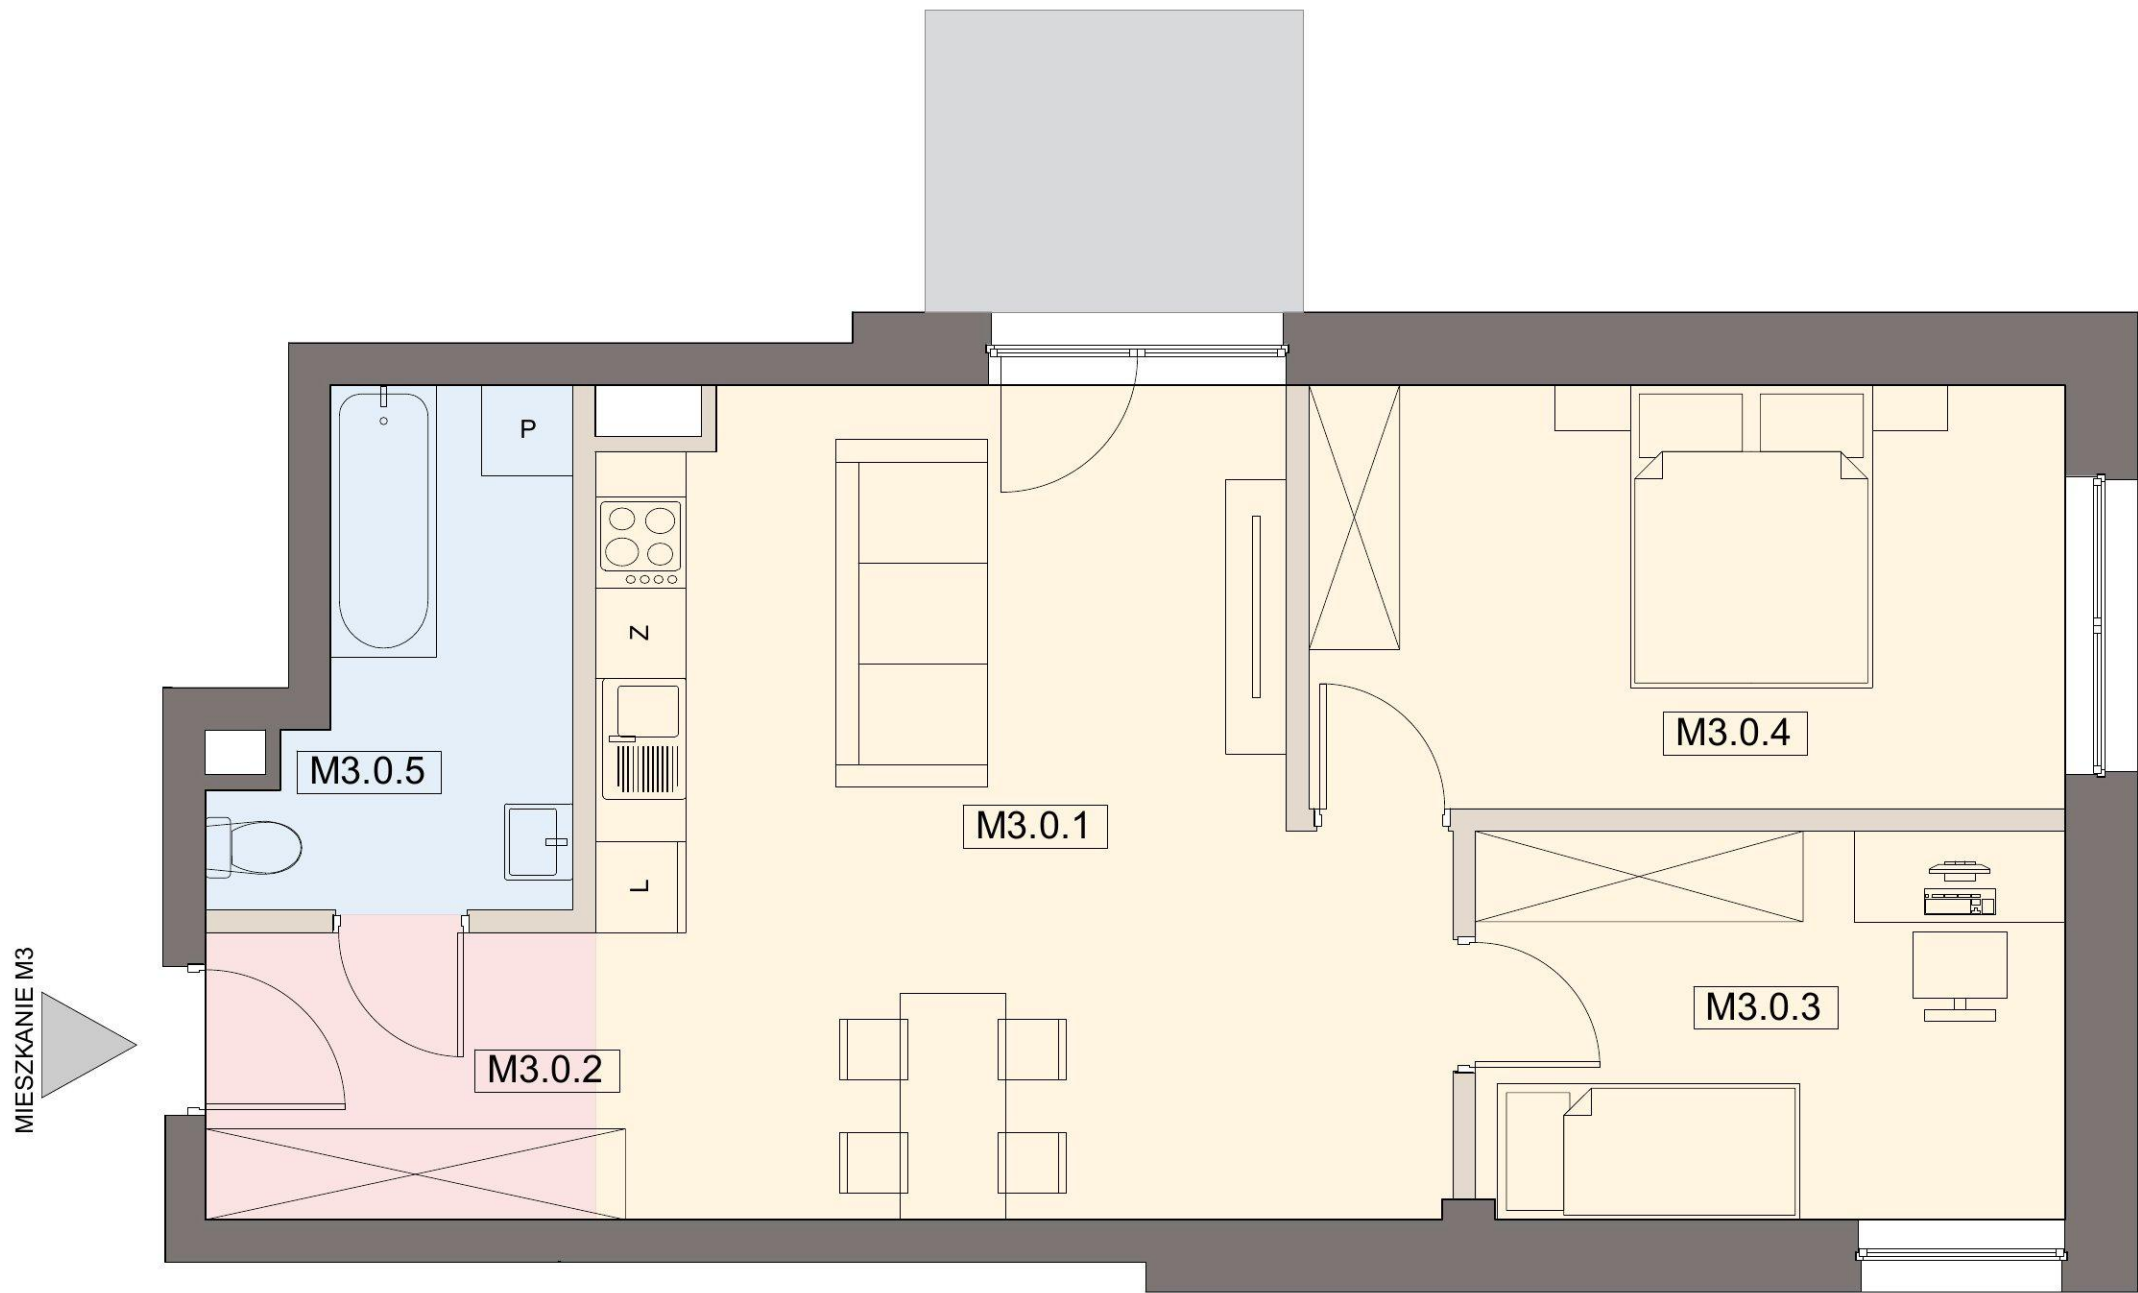

DANE CHARAKTERYZUJĄCE MIESZKANIE M3


ZESTAWIENIE POMIESZCZEŃ

MIESZKANIE M3 NA PARTERZE BUDYNKU

MIESZKANIE M3		62,97 m ²
M3.0.1	Salon z aneksem kuchennym	27,70 m2
M3.0.2	Korytarz	4,90 m2
M3.0.3	Pokój	10,02 m2
M3.0.4	Pokój	14,00 m2
M3.0.5	Łazienka	6,34 m2

POWIERZCHNIA DODATKOWA - TARAS	2 m2
--------------------------------	------

LOKALIZACJA MIESZKANIA - PARTER

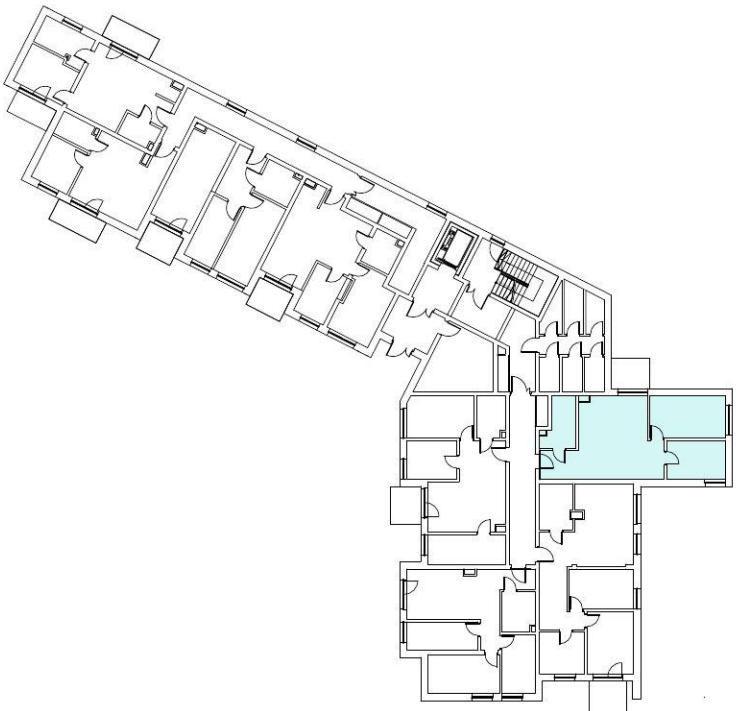

MIESZKANIE M3

KONDYGNACJA: 1 (PARTER)
LICZBA POKOI - 3 (W TYM SALON Z ANEKSEM)
POWIERZCHNIA UŻYTKOWA MIESZKANIA: 62,97 m2
+ TARAS: 2 m2

SCHEMAT KOLORYSTYCZNY

	ściany nośne i ściany wydzielające szachty (ściany nie przewidziane do demontażu)		pokoje, w tym pokoje z aneksem kuchennym
	ściany działowe		łazienka
	taras/balkon		korytarz



SIM KZN ZIEMI
PODKARPACKIEJ SP. Z O.O.
ADRES: UL. SŁOWACKIEGO 24/103
35-060 RZESZÓW
TELEFON DO KONTAKTU:
798-215-018

DANE KONTAKTOWE

e-mail:
biuro@simkznzp.pl

numer telefonu:
+48-789-215-018

UWAGI OGÓLNE

- Niniejsza karta katalogowa powstała na podstawie projektu budowlanego. Służy ona wskazaniu poszczególnych pomieszczeń lokalu, jego lokalizacji oraz funkcji. Rysunek ma charakter informacyjny i nie stanowi oferty w rozumieniu Kodeksu Cywilnego.
- Aranżacja lokalu przykładowa. Wyposażenie zostało pokazane wyłącznie w celach prezentacji i nie stanowi zobowiązania umownego.
- Wymiary pomieszczeń, lokalizację przyborów sanitarnych, rozmieszczenie punktów instalacyjnych itp., podano zgodnie z projektem budowlanym; mogą wystąpić niewielkie różnice wymiarów, powierzchni i usytuowania elementów powstałe w trakcie realizacji prac budowlanych.
- Powierzchnia użytkowa obliczona zgodnie z zasadami zawartymi w Polskiej Normie PN-ISO 9836:2022-07