


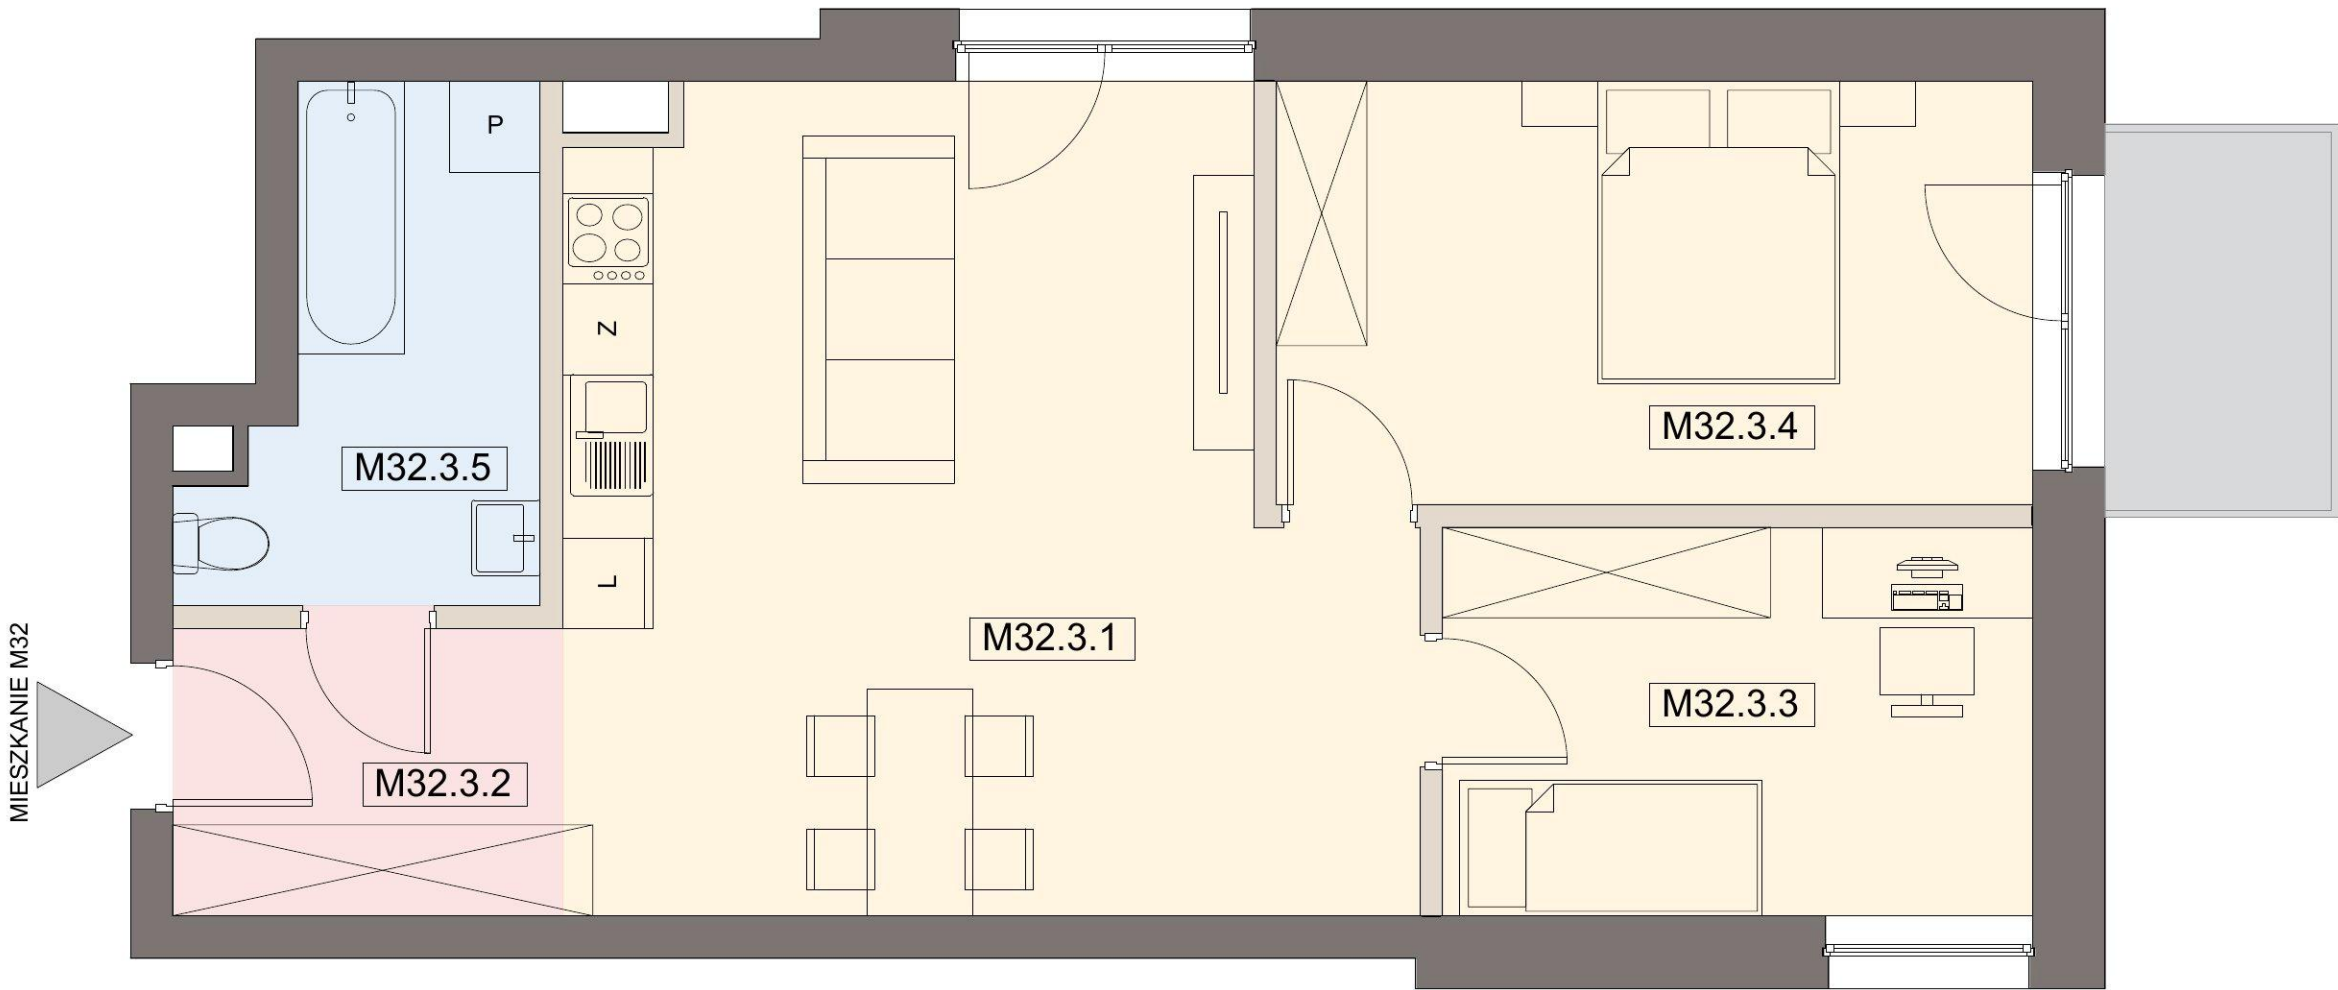

DANE CHARAKTERYZUJĄCE MIESZKANIE M32


ZESTAWIENIE POMIESZCZEŃ

MIESZKANIE M32 NA CZWARTYM PIĘTRZE BUDYNKU

| MIESZKANIE M32 |                           | 62,96 m <sup>2</sup> |
|----------------|---------------------------|----------------------|
| M32.3.1        | Salon z aneksem kuchennym | 27,70 m2             |
| M32.3.2        | Korytarz                  | 4,90 m2              |
| M32.3.3        | Pokój                     | 10,02 m2             |
| M32.3.4        | Pokój                     | 14,00 m2             |
| M32.3.5        | Łazienka                  | 6,34 m2              |

|                                |        |
|--------------------------------|--------|
| POWIERZCHNIA DODATKOWA - TARAS | 1,6 m2 |
|--------------------------------|--------|

LOKALIZACJA MIESZKANIA - CZWARTE PIĘTRO

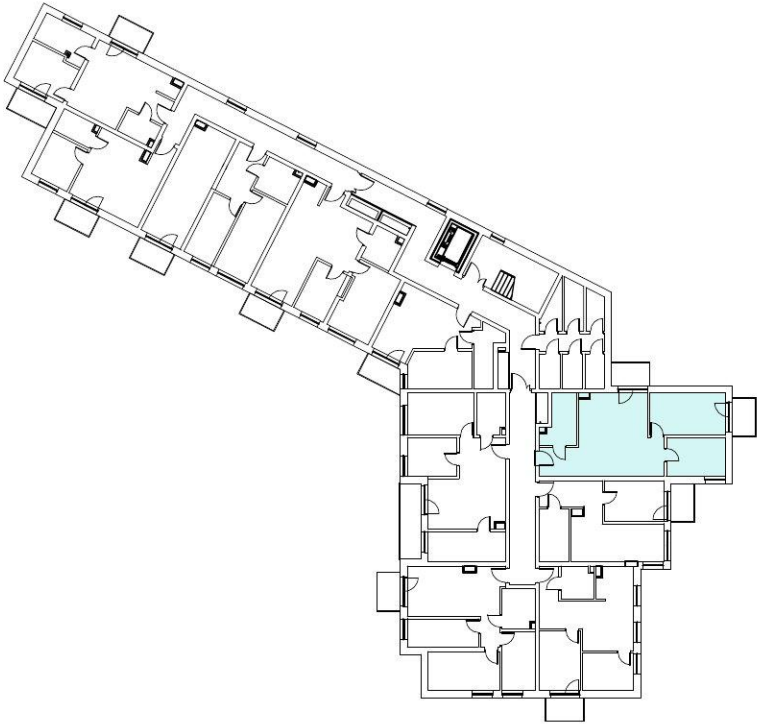

SIM KZN ZIEMI  
PODKARPACKIEJ SP. Z O.O.  
ADRES: UL. SŁOWACKIEGO 24/103  
35-060 RZESZÓW  
TELEFON DO KONTAKTU:  
798-215-018

DANE KONTAKTOWE

e-mail:  
biuro@simkznzp.pl

numer telefonu:  
+48-789-215-018

MIESZKANIE M32

KONDYGNACJA: 4  
LICZBA POKOI - 3 (W TYM SALON Z ANEKSEM)  
POWIERZCHNIA UŻYTKOWA MIESZKANIA: 62,96 m2  
+ TARAS: 1,6 m2

SCHEMAT KOLORYSTYCZNY

|  |                                                                                   |  |                                          |
|--|-----------------------------------------------------------------------------------|--|------------------------------------------|
|  | ściany nośne i ściany wydzielające szachty (ściany nie przewidziane do demontażu) |  | pokoje, w tym pokoje z aneksem kuchennym |
|  | ściany działowe                                                                   |  | łazienka                                 |
|  | taras/balkon                                                                      |  | korytarz                                 |

UWAGI OGÓLNE

- Niniejsza karta katalogowa powstała na podstawie projektu budowlanego. Służy ona wskazaniu poszczególnych pomieszczeń lokalu, jego lokalizacji oraz funkcji. Rysunek ma charakter informacyjny i nie stanowi oferty w rozumieniu Kodeksu Cywilnego.
- Aranżacja lokalu przykładowa. Wyposażenie zostało pokazane wyłącznie w celach prezentacji i nie stanowi zobowiązania umownego.
- Wymiary pomieszczeń, lokalizację przyborów sanitarnych, rozmieszczenie punktów instalacyjnych itp., podano zgodnie z projektem budowlanym; mogą wystąpić niewielkie różnice wymiarów, powierzchni i usytuowania elementów powstałe w trakcie realizacji prac budowlanych.
- Powierzchnia użytkowa obliczona zgodnie z zasadami zawartymi w Polskiej Normie PN-ISO 9836:2022-07

