


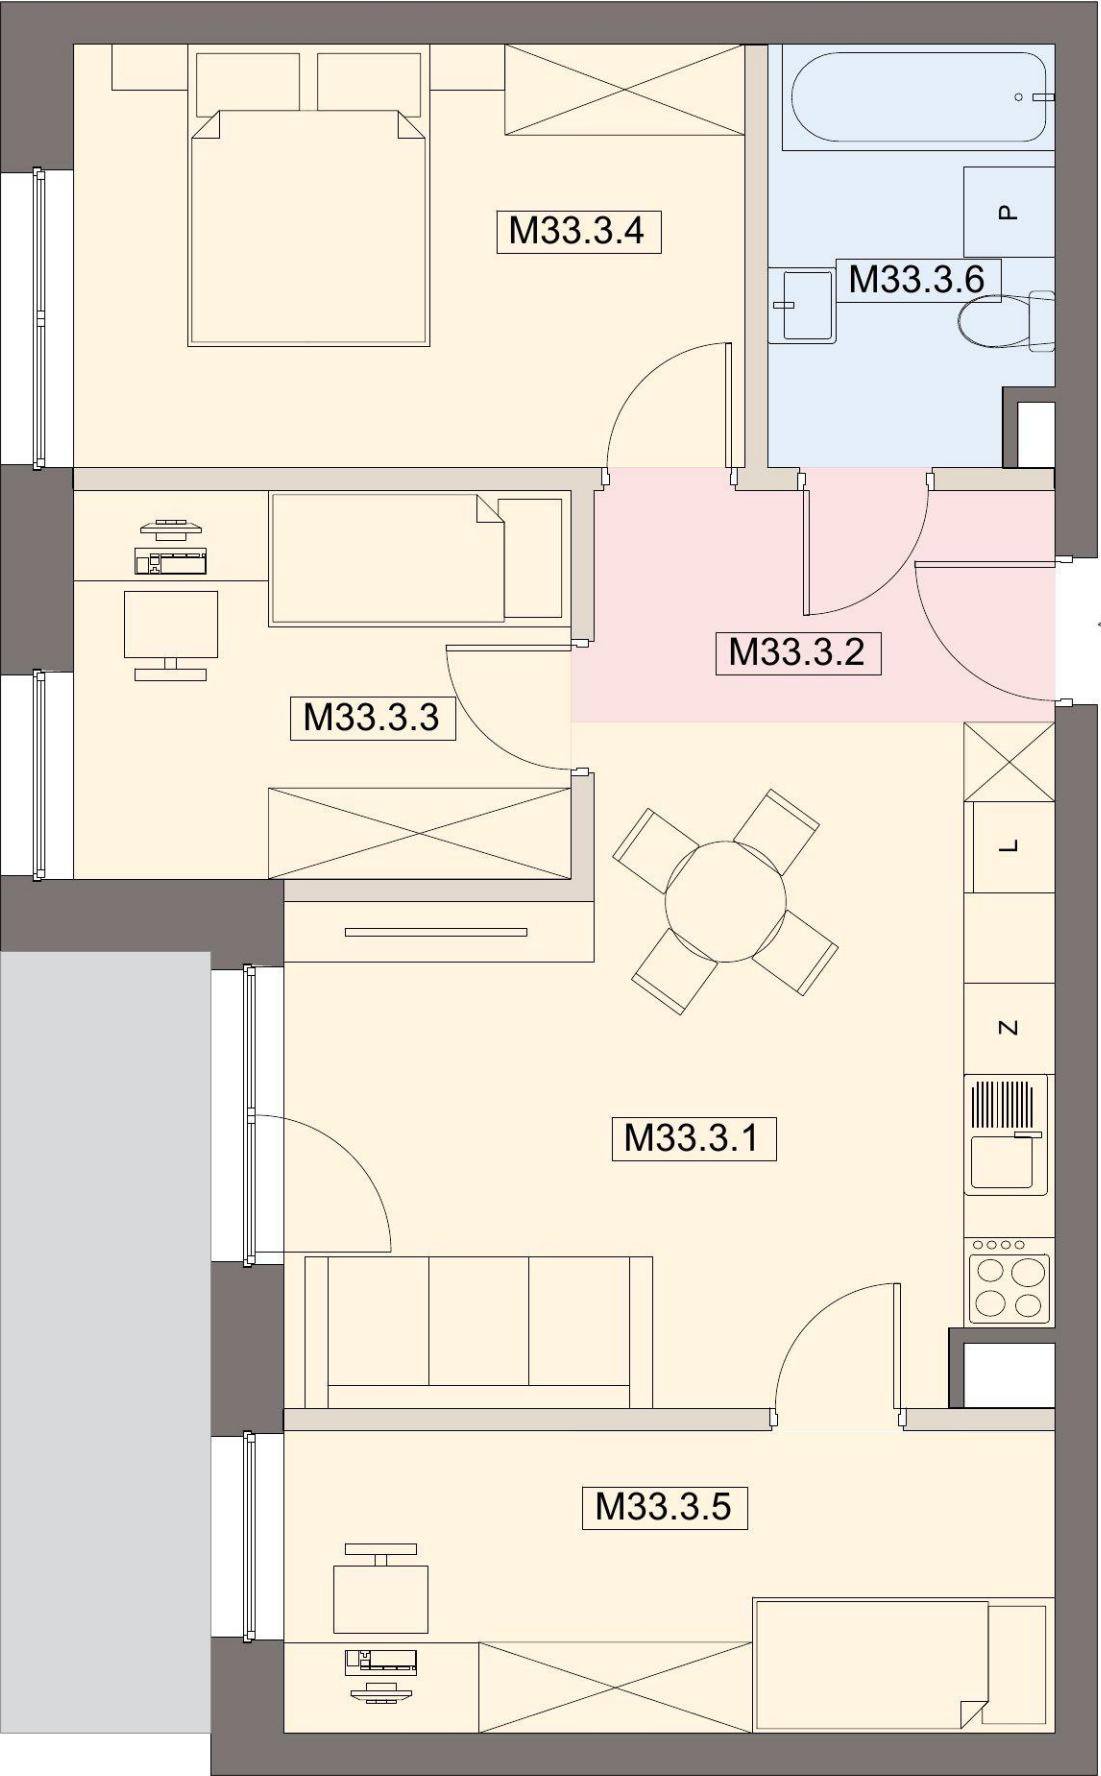

MIESZKANIE M33


DANE CHARAKTERYZUJĄCE MIESZKANIE M33

ZESTAWIENIE POMIESZCZEŃ

MIESZKANIE M33 NA CZWARTYM PIĘTRZE BUDYNKU

| MIESZKANIE M33                 |                           | 61,23 m <sup>2</sup> |
|--------------------------------|---------------------------|----------------------|
| M33.3.1                        | Salon z aneksem kuchennym | 20,33 m2             |
| M33.3.2                        | Korytarz                  | 4,68 m2              |
| M33.3.3                        | Pokój                     | 8,46 m2              |
| M33.3.4                        | Pokój                     | 12,43 m2             |
| M33.3.5                        | Pokój                     | 10,20 m2             |
| M33.3.6                        | Łazienka                  | 5,14 m2              |
| POWIERZCHNIA DODATKOWA - TARAS |                           | 2,87 m2              |

LOKALIZACJA MIESZKANIA - CZWARTE PIĘTRO

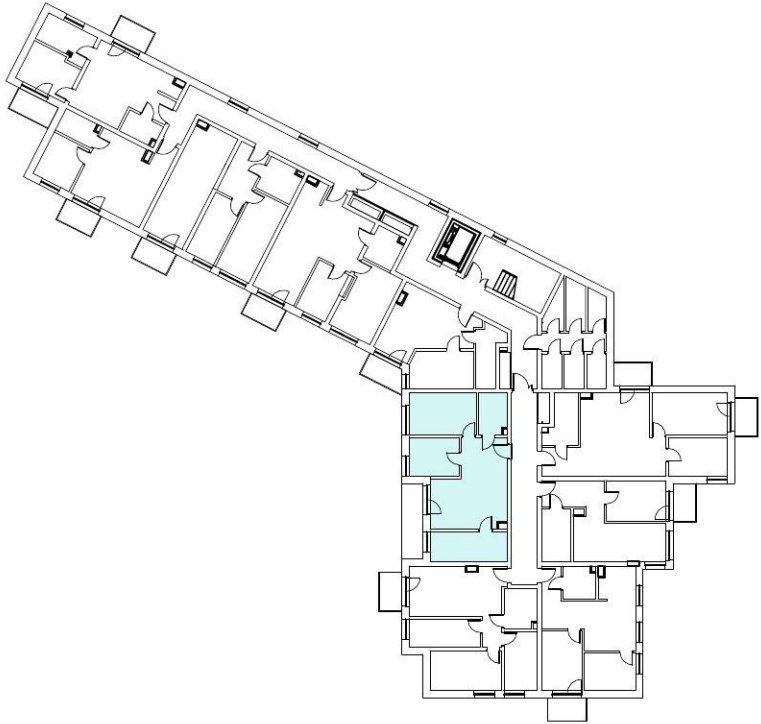

SIM KZN ZIEMI  
PODKARPACKIEJ SP. Z O.O.  
ADRES: UL. SŁOWACKIEGO 24/103  
35-060 RZESZÓW  
TELEFON DO KONTAKTU:  
798-215-018

DANE KONTAKTOWE


e-mail:  
biuro@simkznzp.pl

numer telefonu:  
+48-789-215-018

MIESZKANIE M33

KONDYGNACJA: 4  
LICZBA POKOI - 4 (W TYM SALON Z ANEKSEM)  
POWIERZCHNIA UŻYTKOWA MIESZKANIA: 61,23 m2  
+ TARAS: 2,87 m2

SCHEMAT KOLORYSTYCZNY
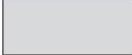
|                                                                                       |                                                                                         |                                                                                       |                                             |
|---------------------------------------------------------------------------------------|-----------------------------------------------------------------------------------------|---------------------------------------------------------------------------------------|---------------------------------------------|
|  | ściany nośne i ściany<br>wydzielające szachty (ściany nie<br>przewidziane do demontażu) |  | pokoje, w tym pokoje z<br>aneksem kuchennym |
|  | ściany działowe                                                                         |  | łazienka                                    |
|  | taras/balkon                                                                            |  | korytarz                                    |

UWAGI OGÓLNE

- Niniejsza karta katalogowa powstała na podstawie projektu budowlanego. Służy ona wskazaniu poszczególnych pomieszczeń lokalu, jego lokalizacji oraz funkcji. Rysunek ma charakter informacyjny i nie stanowi oferty w rozumieniu Kodeksu Cywilnego.
- Aranżacja lokalu przykładowa. Wyposażenie zostało pokazane wyłącznie w celach prezentacji i nie stanowi zobowiązania umownego.
- Wymiary pomieszczeń, lokalizację przyborów sanitarnych, rozmieszczenie punktów instalacyjnych itp., podano zgodnie z projektem budowlanym; mogą wystąpić niewielkie różnice wymiarów, powierzchni i usytuowania elementów powstałe w trakcie realizacji prac budowlanych.
- Powierzchnia użytkowa obliczona zgodnie z zasadami zawartymi w Polskiej Normie PN-ISO 9836:2022-07

