


DANE CHARAKTERYZUJĄCE MIESZKANIE M37		
ZESTAWIENIE POMIESZCZEŃ		
MIESZKANIE M37 NA CZWARTYM PIĘTRZE BUDYNKU		
MIESZKANIE M37		37,53 m ²
M37.3.1	Salon z aneksem kuchennym	22,11 m2
M37.3.2	Korytarz	3,25 m2
M37.3.3	Pokój	8,13 m2
M37.3.4	Łazienka	4,04 m2
POWIERZCHNIA DODATKOWA - TARAS		1,61 m2

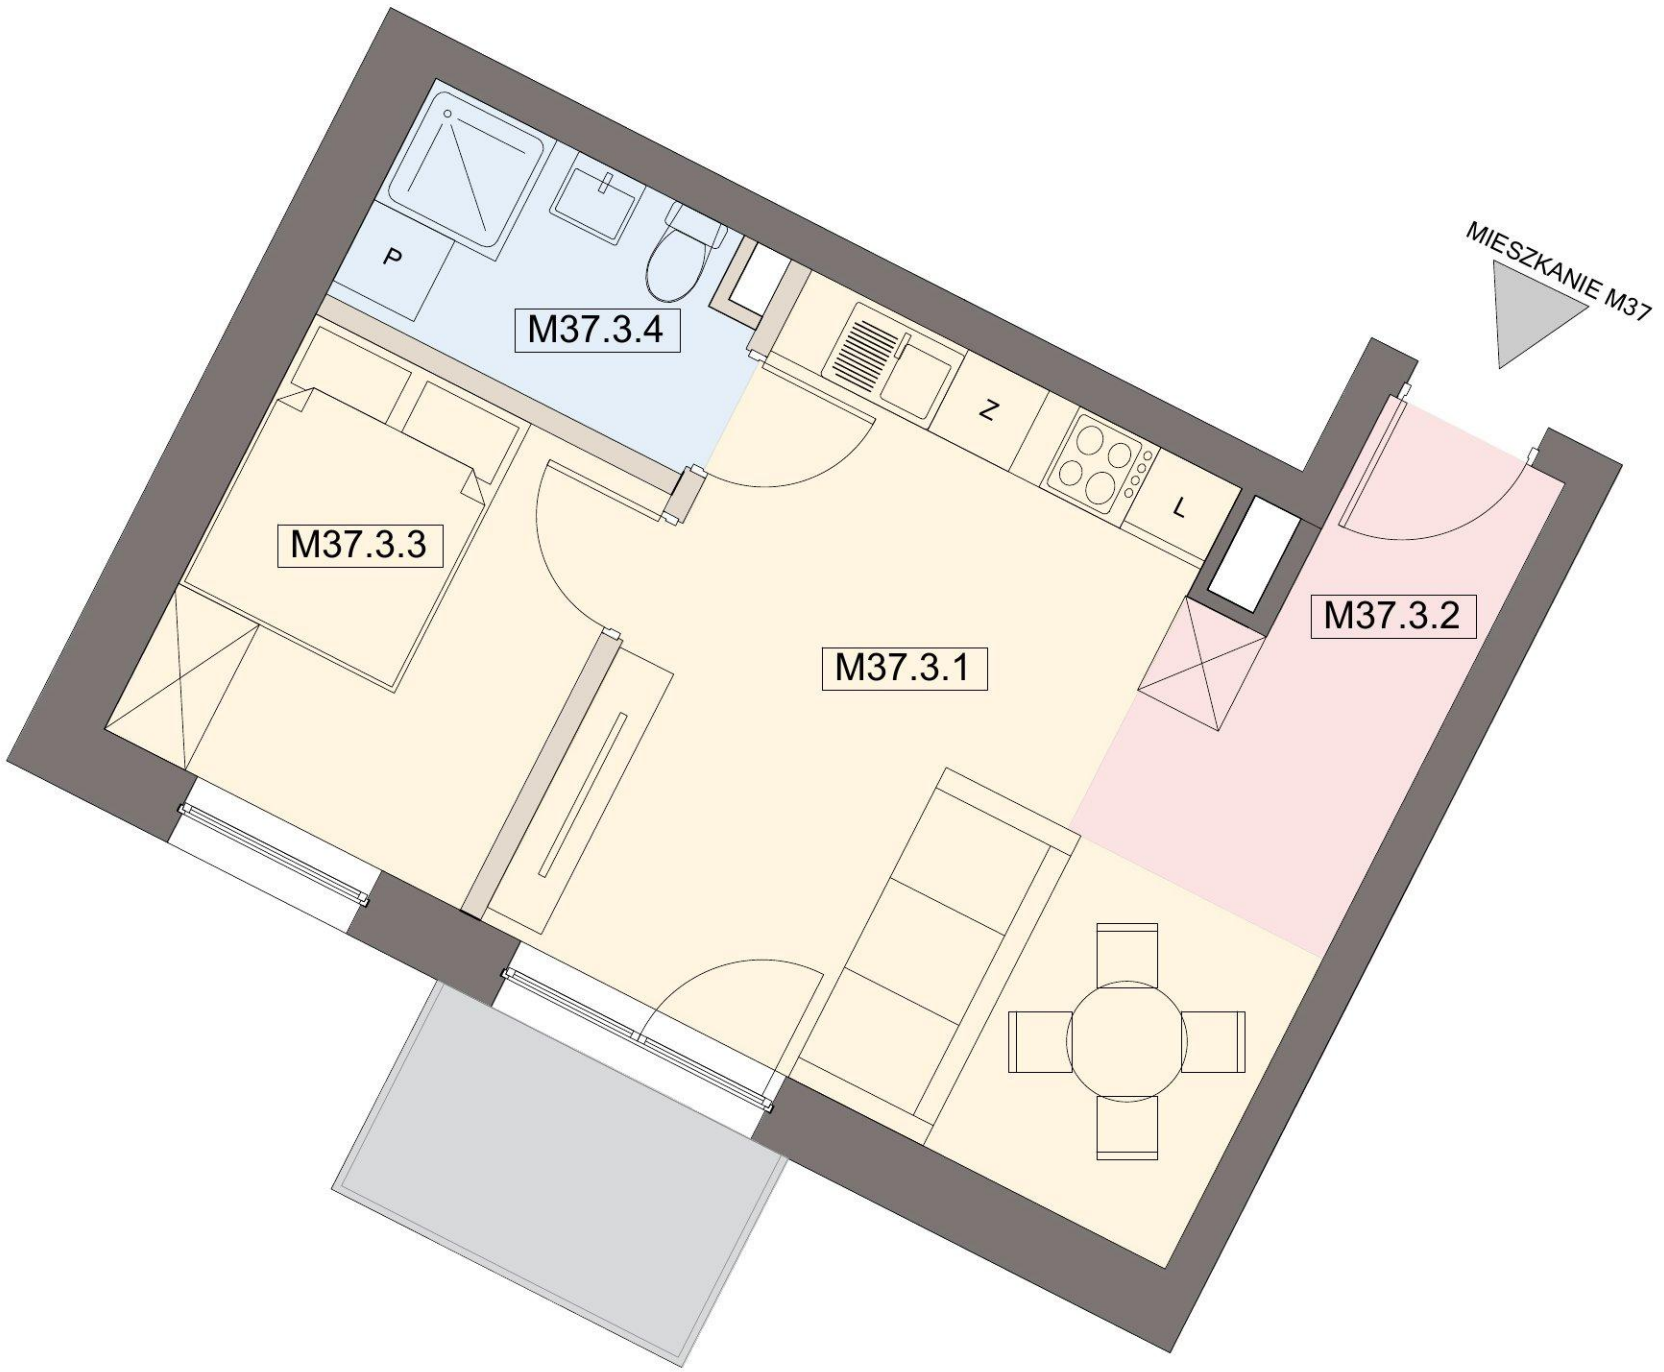

MIESZKANIE M37

KONDYGNACJA: 4
LICZBA POKOI - 2 (W TYM SALON Z ANEKSEM)
POWIERZCHNIA UŻYTKOWA MIESZKANIA: 37,53 m2
+ TARAS: 1,61 m2

SCHEMAT KOLORYSTYCZNY			
	ściany nośne i ściany wydzielające szachty (ściany nie przewidziane do demontażu)		pokoje, w tym pokoje z aneksem kuchennym
	ściany działowe		łazienka
	taras/balkon		korytarz



SIM KZN
Ziemi Podkarpackiej

SIM KZN ZIEMI
PODKARPACKEJ SP. Z O.O.
ADRES: UL. SŁOWACKIEGO 24/103
35-060 RZESZÓW
TELEFON DO KONTAKTU:
798-215-018

DANE KONTAKTOWE

e-mail:
biuro@simkznzp.pl

numer telefonu:
+48-789-215-018

UWAGI OGÓLNE

- Niniejsza karta katalogowa powstała na podstawie projektu budowlanego. Służy ona wskazaniu poszczególnych pomieszczeń lokalu, jego lokalizacji oraz funkcji. Rysunek ma charakter informacyjny i nie stanowi oferty w rozumieniu Kodeksu Cywilnego.

- Aranżacja lokalu przykładowa. Wyposażenie zostało pokazane wyłącznie w celach prezentacji i nie stanowi zobowiązania umownego.

- Wymiary pomieszczeń, lokalizację przyborów sanitarnych, rozmieszczenie punktów instalacyjnych itp., podano zgodnie z projektem budowlanym; mogą wystąpić niewielkie różnice wymiarów, powierzchni i usytuowania elementów powstałe w trakcie realizacji prac budowlanych.

- Powierzchnia użytkowa obliczona zgodnie z zasadami zawartymi w Polskiej Normie PN-ISO 9836:2022-07