




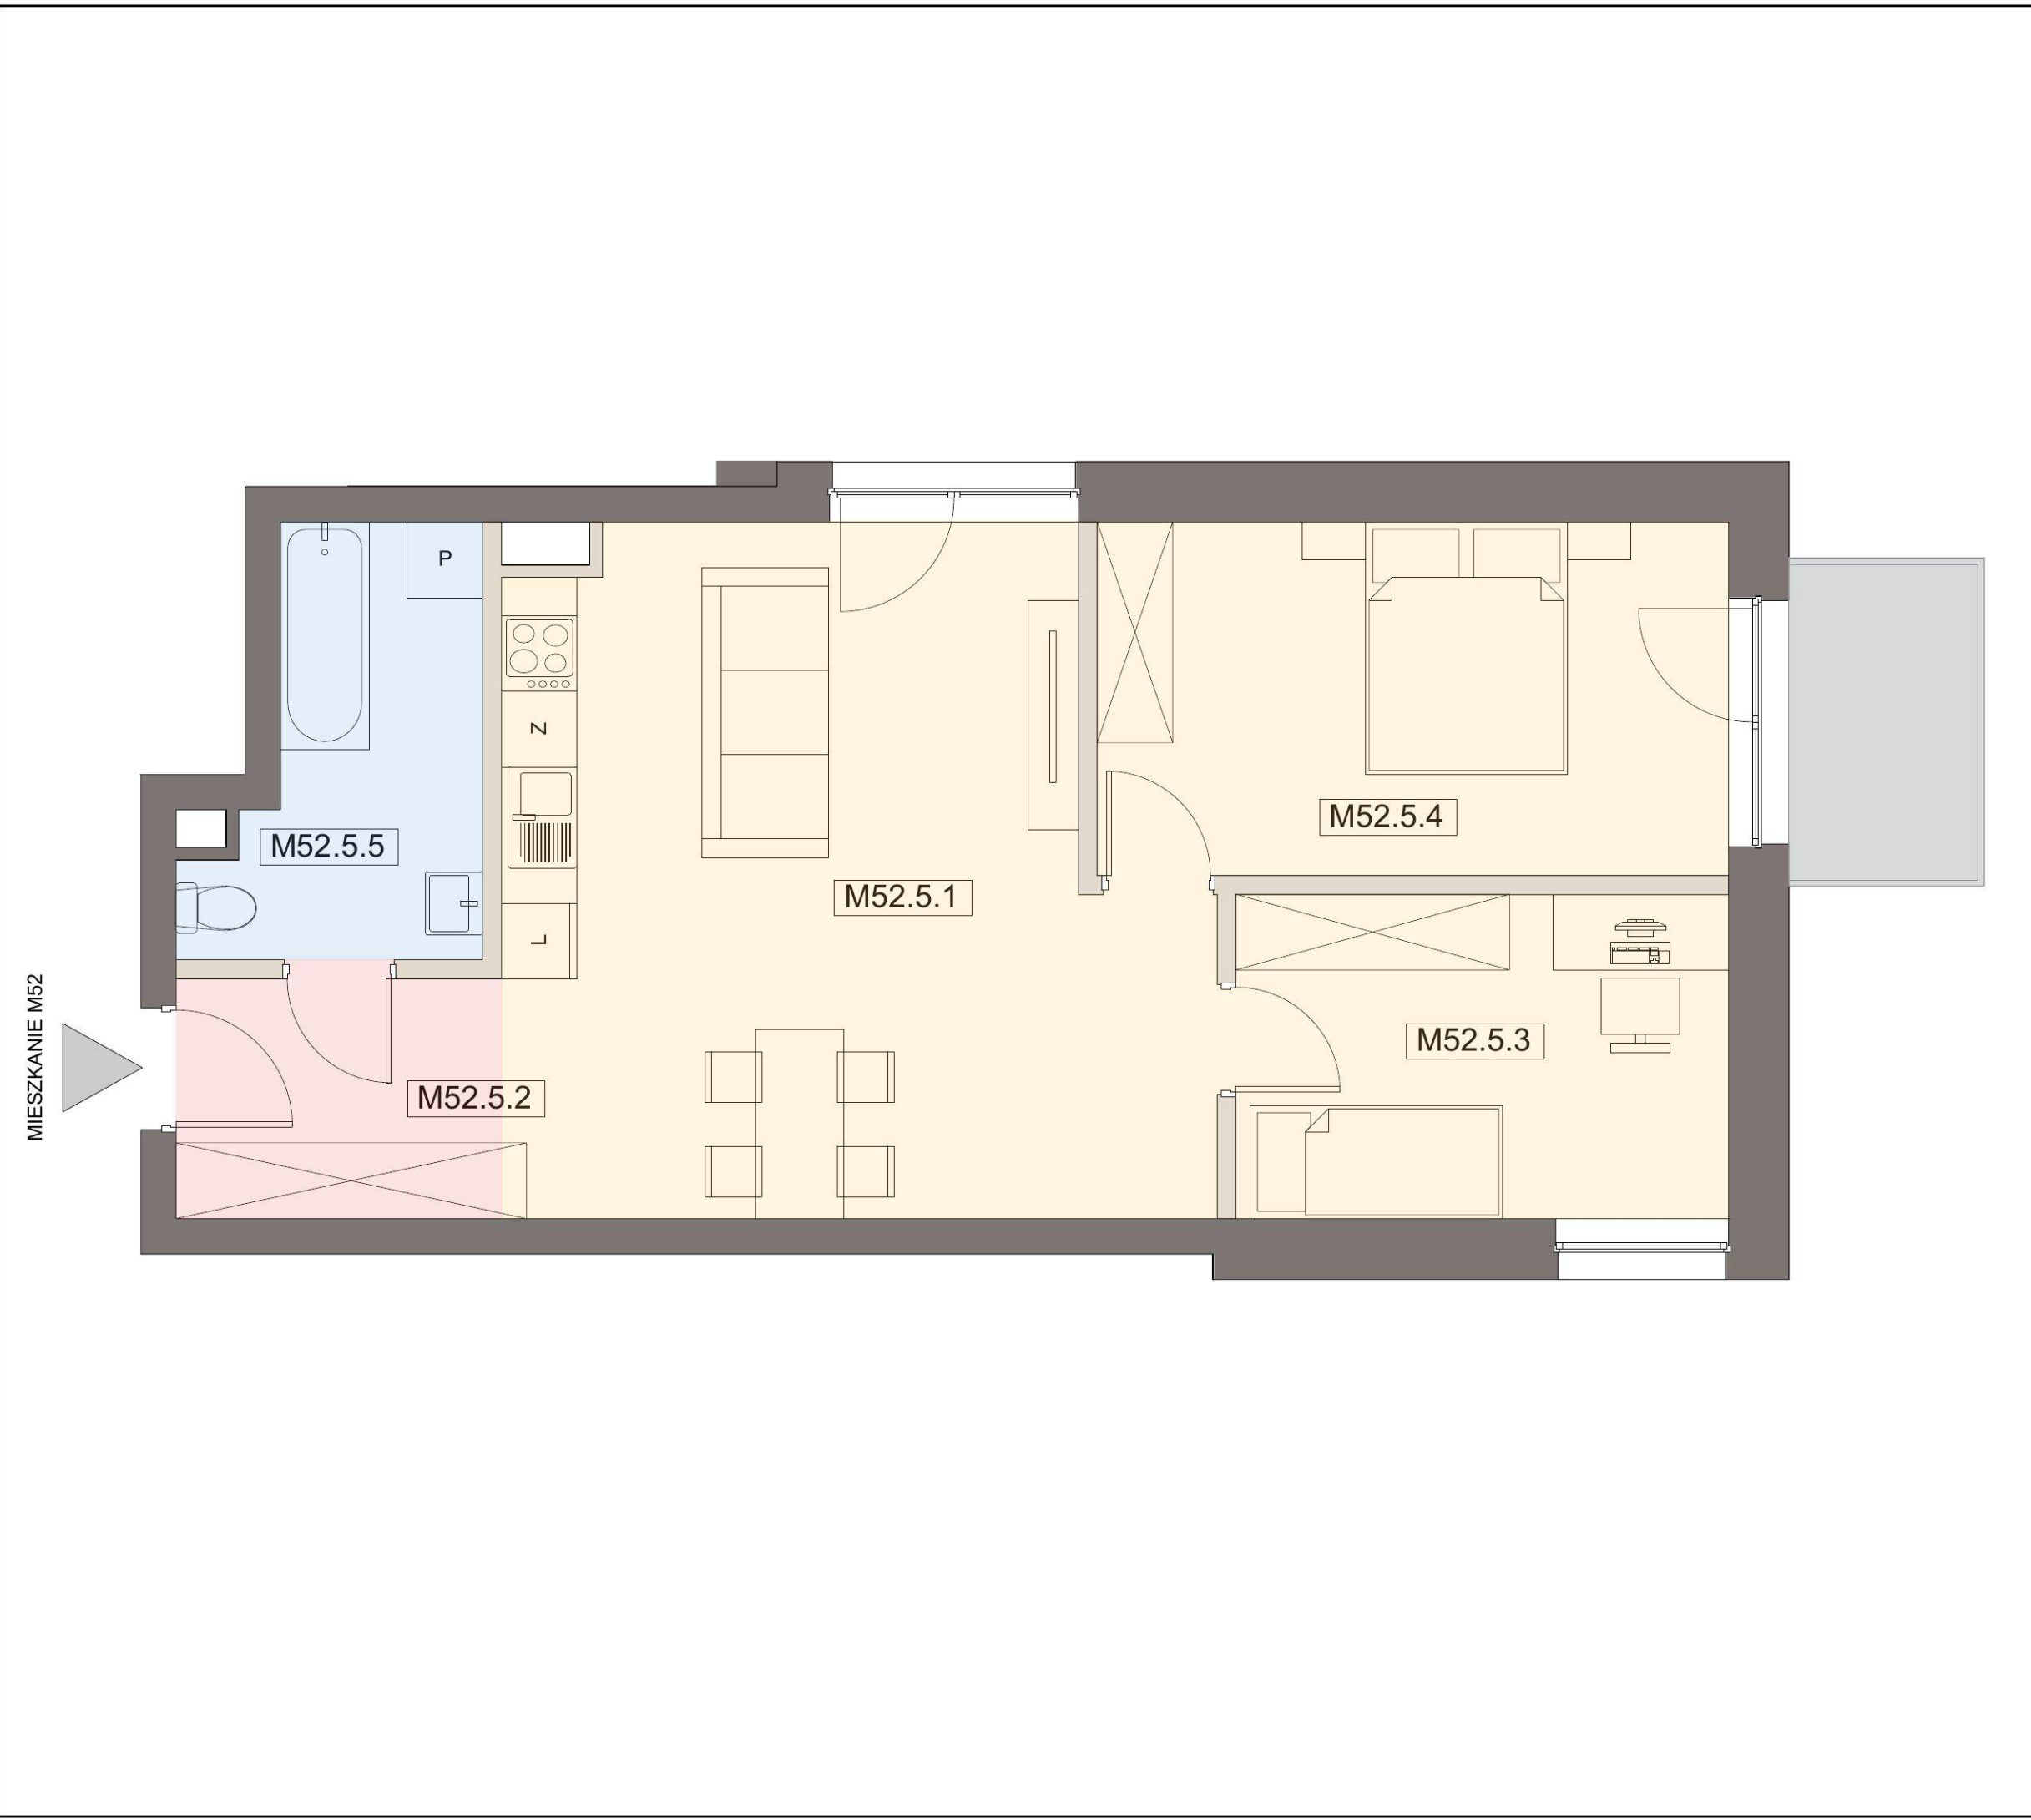

DANE CHARAKTERYZUJĄCE MIESZKANIE M52		
ZESTAWIENIE POMIESZCZEŃ		
MIESZKANIE M52 NA SZÓSTYM PIĘTRZE BUDYNKU		
MIESZKANIE M52		62,96 m ²
M52.5.1	Salon z aneksem kuchennym	27,70 m2
M52.5.2	Korytarz	4,90 m2
M52.5.3	Pokój	10,02 m2
M52.5.4	Pokój	14,00 m2
M52.5.5	Łazienka	6,34 m2
POWIERZCHNIA DODATKOWA - TARAS		1,6 m2

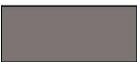

MIESZKANIE M52		UWAGI OGÓLNE
KONDYGNACJA: 6 LICZBA POKOI - 3 (W TYM SALON Z ANEKSEM) POWIERZCHNIA UŻYTKOWA MIESZKANIA: 62,96 m2 + TARAS: 1,6 m2		- Niniejsza karta katalogowa powstała na podstawie projektu budowlanego. Służy ona wskazaniu poszczególnych pomieszczeń lokalu, jego lokalizacji oraz funkcji. Rysunek ma charakter informacyjny i nie stanowi oferty w rozumieniu Kodeksu Cywilnego. - Aranżacja lokalu przykładowa. Wyposażenie zostało pokazane wyłącznie w celach prezentacji i nie stanowi zobowiązania umownego. - Wymiary pomieszczeń, lokalizację przyborów sanitarnych, rozmieszczenie punktów instalacyjnych itp., podano zgodnie z projektem budowlanym; mogą wystąpić niewielkie różnice wymiarów, powierzchni i usytuowania elementów powstałe w trakcie realizacji prac budowlanych. - Powierzchnia użytkowa obliczona zgodnie z zasadami zawartymi w Polskiej Normie PN-ISO 9836:2022-07
SCHEMAT KOLORYSTYCZNY		
 ściany nośne i ściany wydzielające szachty (ściany nie przewidziane do demontażu)	 pokoje, w tym pokoje z aneksem kuchennym	
 ściany działowe	 łazienka	
 taras/balkon	 korytarz	

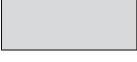

SIM KZN
Ziemi Podkarpackiej

SIM KZN ZIEMI
PODKARPACKIEJ SP. Z O.O.
ADRES: UL. SŁOWACKIEGO 24/103
35-060 RZESZÓW
TELEFON DO KONTAKTU:
798-215-018

e-mail:
biuro@simkznzp.pl

numer telefonu:
+48-789-215-018