


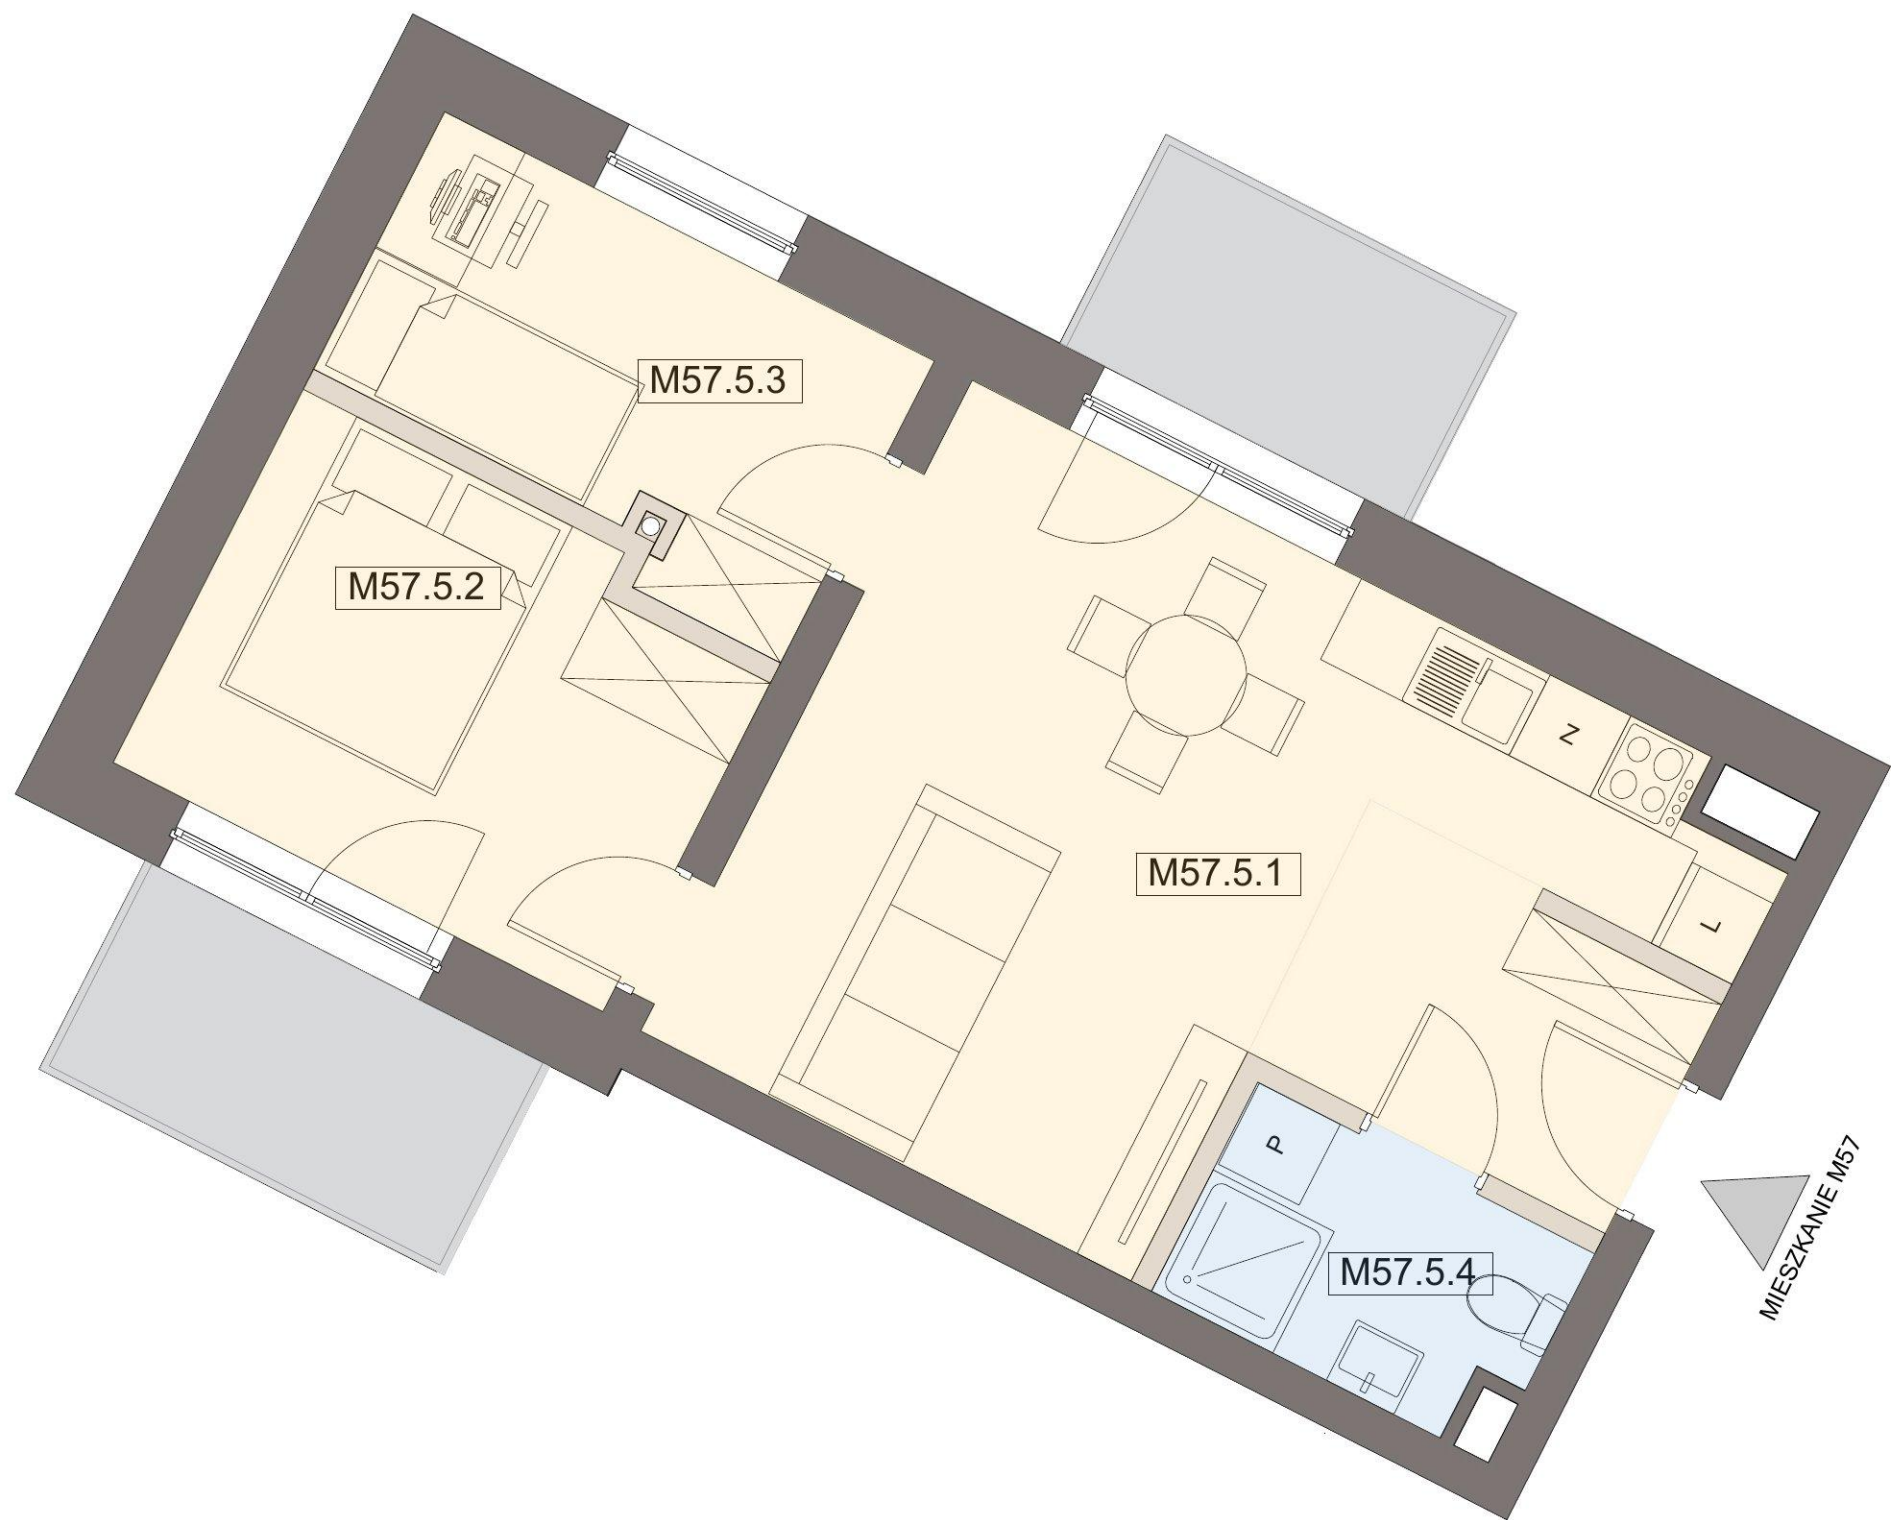


DANE CHARAKTERYZUJĄCE MIESZKANIE M57

ZESTAWIENIE POMIESZCZEŃ

MIESZKANIE M57 NA SZÓSTYM PIĘTRZE BUDYNKU		
MIESZKANIE M57		46,63 m ²
M57.5.1	Salon z aneksem kuchennym	25,42 m2
M57.5.2	Pokój	9,79 m2
M57.5.3	Pokój	7,74 m2
M57.5.4	Łazienka	3,68 m2

POWIERZCHNIA DODATKOWA - TARAS	1,61 m2
--------------------------------	---------

LOKALIZACJA MIESZKANIA - SZÓSTE PIĘTRO

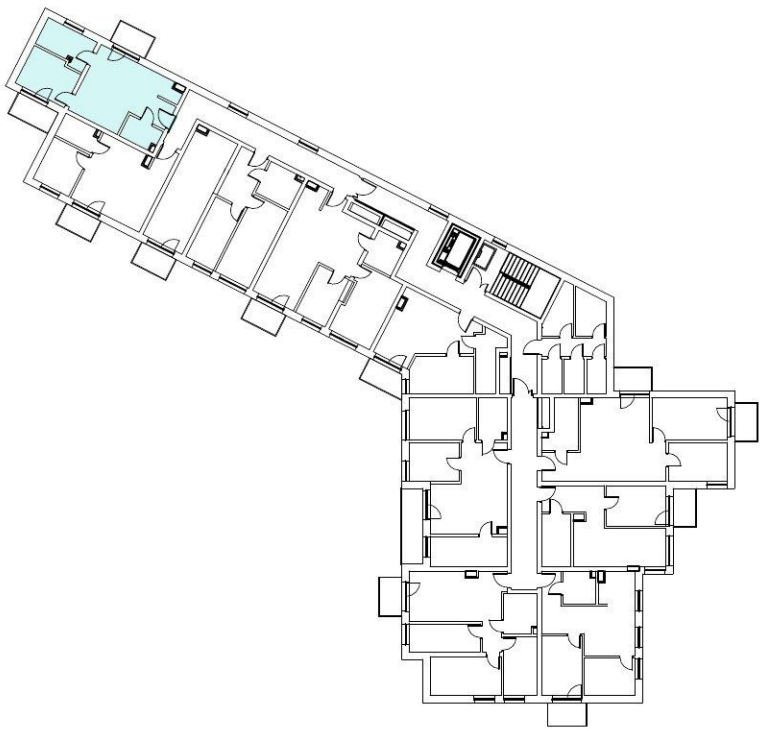

MIESZKANIE M57

KONDYGNACJA: 6
LICZBA POKOI - 3 (W TYM SALON Z ANEKSEM)
POWIERZCHNIA UŻYTKOWA MIESZKANIA: 46,63 m2
+ TARAS: 1,61 m2

SCHEMAT KOLORYSTYCZNY

	ściany nośne i ściany wydzielające szachty (ściany nie przewidziane do demontażu)		pokoje, w tym pokoje z aneksem kuchennym
	ściany działowe		łazienka
	taras/balkon		korytarz



SIM KZN ZIEMI
PODKARPACKEJ SP. Z O.O.
ADRES: UL. SŁOWACKIEGO 24/103
35-060 RZESZÓW
TELEFON DO KONTAKTU:
798-215-018

DANE KONTAKTOWE

e-mail:
biuro@simkznzp.pl

numer telefonu:
+48-789-215-018

UWAGI OGÓLNE

- Niniejsza karta katalogowa powstała na podstawie projektu budowlanego. Służy ona wskazaniu poszczególnych pomieszczeń lokalu, jego lokalizacji oraz funkcji. Rysunek ma charakter informacyjny i nie stanowi oferty w rozumieniu Kodeksu Cywilnego.
- Aranżacja lokalu przykładowa. Wyposażenie zostało pokazane wyłącznie w celach prezentacji i nie stanowi zobowiązania umownego.
- Wymiary pomieszczeń, lokalizację przyborów sanitarnych, rozmieszczenie punktów instalacyjnych itp., podano zgodnie z projektem budowlanym; mogą wystąpić niewielkie różnice wymiarów, powierzchni i usytuowania elementów powstałe w trakcie realizacji prac budowlanych.
- Powierzchnia użytkowa obliczona zgodnie z zasadami zawartymi w Polskiej Normie PN-ISO 9836:2022-07

