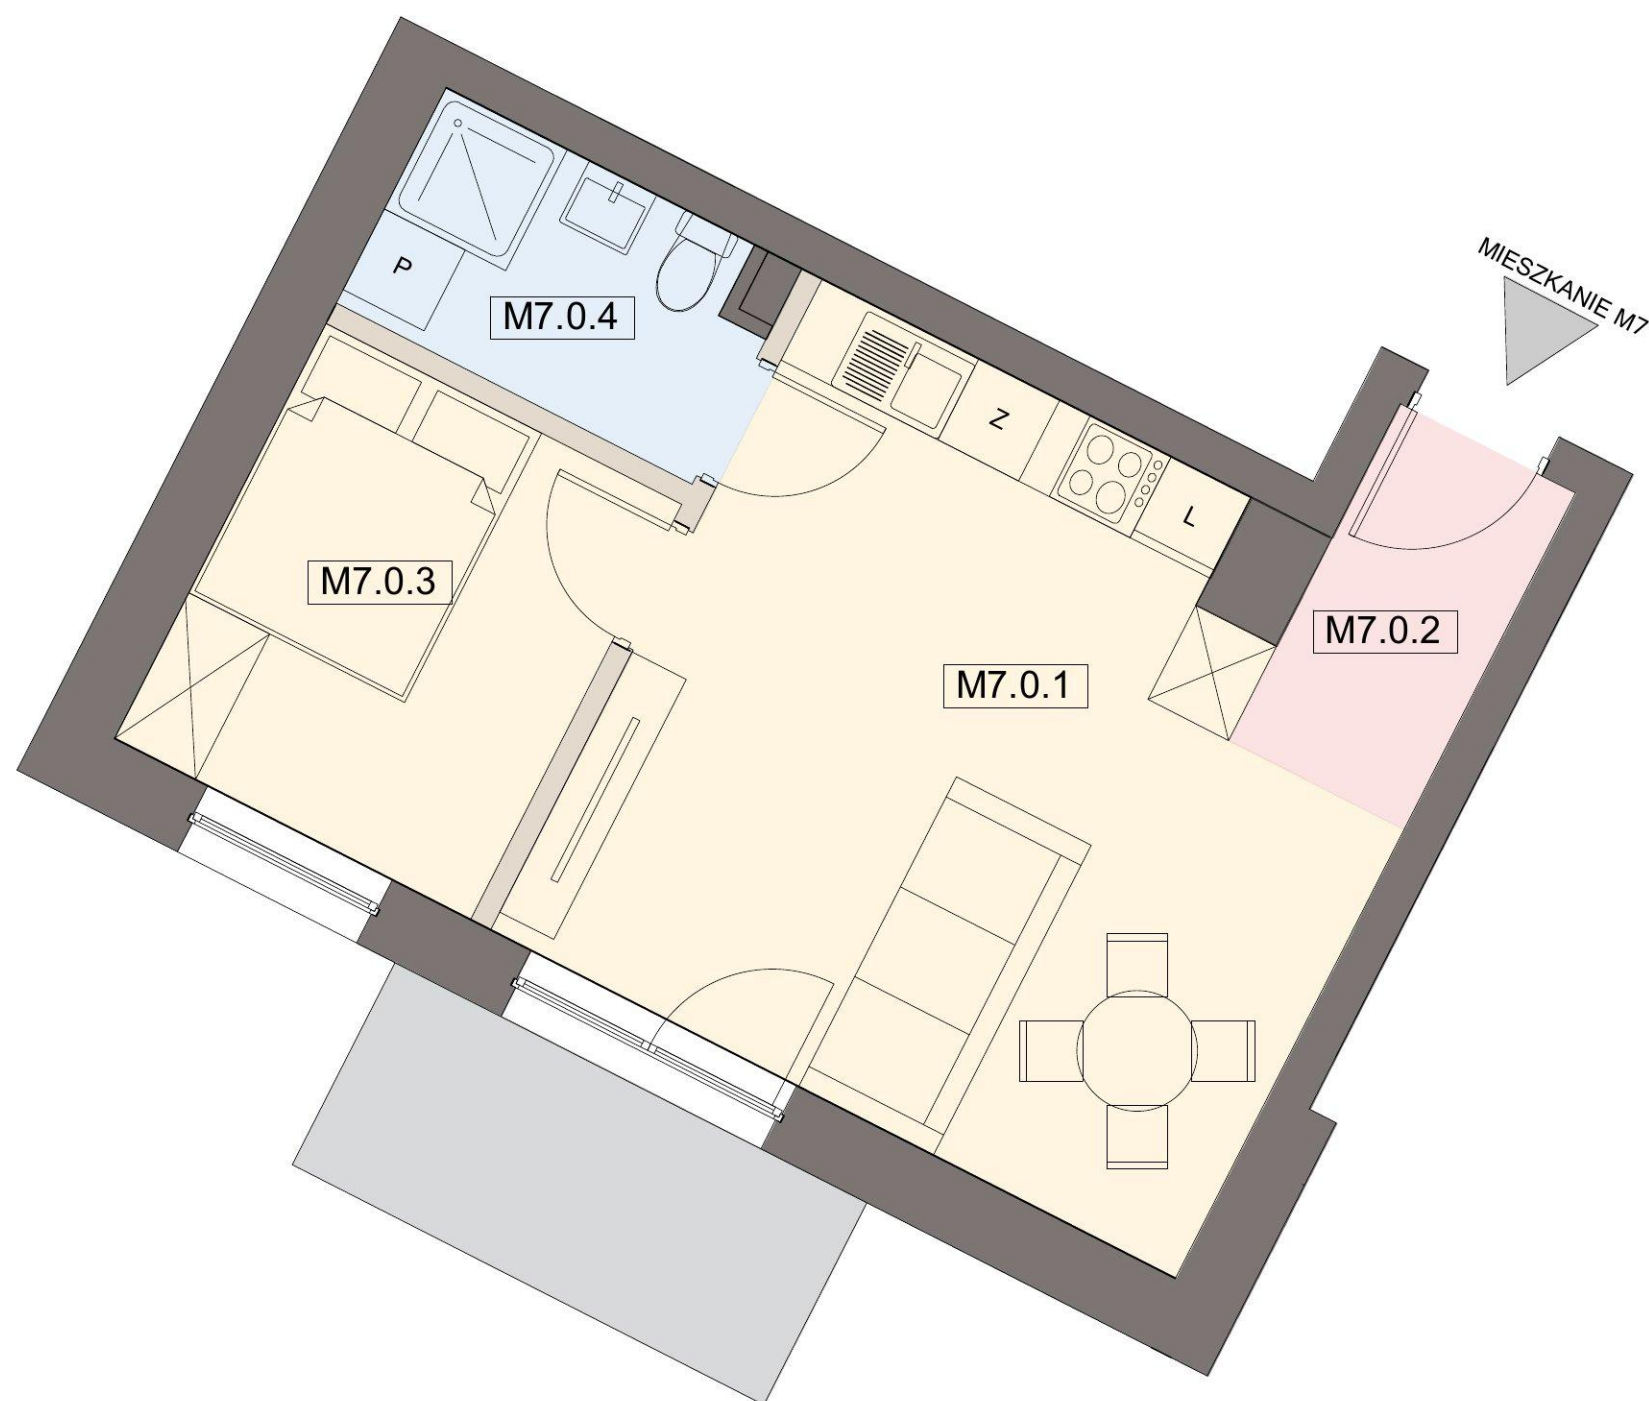


## DANE CHARAKTERYZUJĄCE MIESZKANIE M7


### ZESTAWIENIE POMIESZCZEŃ

#### MIESZKANIE M7 NA PARTERZE BUDYNKU

| MIESZKANIE M7 |                           | 37,54m <sup>2</sup> |
|---------------|---------------------------|---------------------|
| M7.0.1        | Salon z aneksem kuchennym | 22,11 m2            |
| M7.0.2        | Korytarz                  | 3,25m2              |
| M7.0.3        | Pokój                     | 8,13 m2             |
| M7.0.4        | Łazienka                  | 4,04 m2             |

|                                |      |
|--------------------------------|------|
| POWIERZCHNIA DODATKOWA - TARAS | 2 m2 |
|--------------------------------|------|

### LOKALIZACJA MIESZKANIA - PARTER

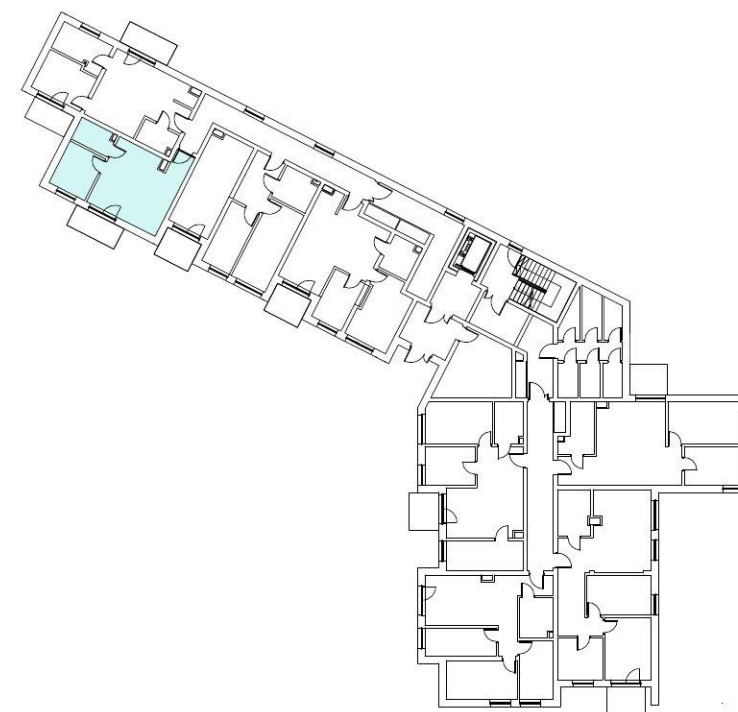

### MIESZKANIE M7

KONDYGNACJA: 1 (PARTER)  
LICZBA POKOI - 2 (W TYM SALON Z ANEKSEM)  
POWIERZCHNIA UŻYTKOWA MIESZKANIA: 37,54 m2  
+ TARAS: 2 m2

### SCHEMAT KOLORYSTYCZNY

|  |                                                                                   |  |                                          |
|--|-----------------------------------------------------------------------------------|--|------------------------------------------|
|  | ściany nośne i ściany wydzielające szachty (ściany nie przewidziane do demontażu) |  | pokoje, w tym pokoje z aneksem kuchennym |
|  | ściany działowe                                                                   |  | łazienka                                 |
|  | taras/balkon                                                                      |  | korytarz                                 |



SIM KZN ZIEMI  
PODKARPACKEJ SP. Z O.O.  
ADRES: UL. SŁOWACKIEGO 24/103  
35-060 RZESZÓW  
TELEFON DO KONTAKTU:  
798-215-018

### DANE KONTAKTOWE

e-mail:  
[biuro@simkznzp.pl](mailto:biuro@simkznzp.pl)

numer telefonu:  
+48-789-215-018

### UWAGI OGÓLNE

- Niniejsza karta katalogowa powstała na podstawie projektu budowlanego. Służy ona wskazaniu poszczególnych pomieszczeń lokalu, jego lokalizacji oraz funkcji. Rysunek ma charakter informacyjny i nie stanowi oferty w rozumieniu Kodeksu Cywilnego.

- Aranżacja lokalu przykładowa. Wyposażenie zostało pokazane wyłącznie w celach prezentacji i nie stanowi zobowiązania umownego.

- Wymiary pomieszczeń, lokalizację przyborów sanitarnych, rozmieszczenie punktów instalacyjnych itp., podano zgodnie z projektem budowlanym; mogą wystąpić niewielkie różnice wymiarów, powierzchni i usytuowania elementów powstałe w trakcie realizacji prac budowlanych.

- Powierzchnia użytkowa obliczona zgodnie z zasadami zawartymi w Polskiej Normie PN-ISO 9836:2022-07