
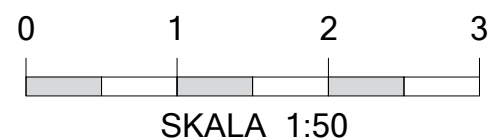


MIESZKANIE M31

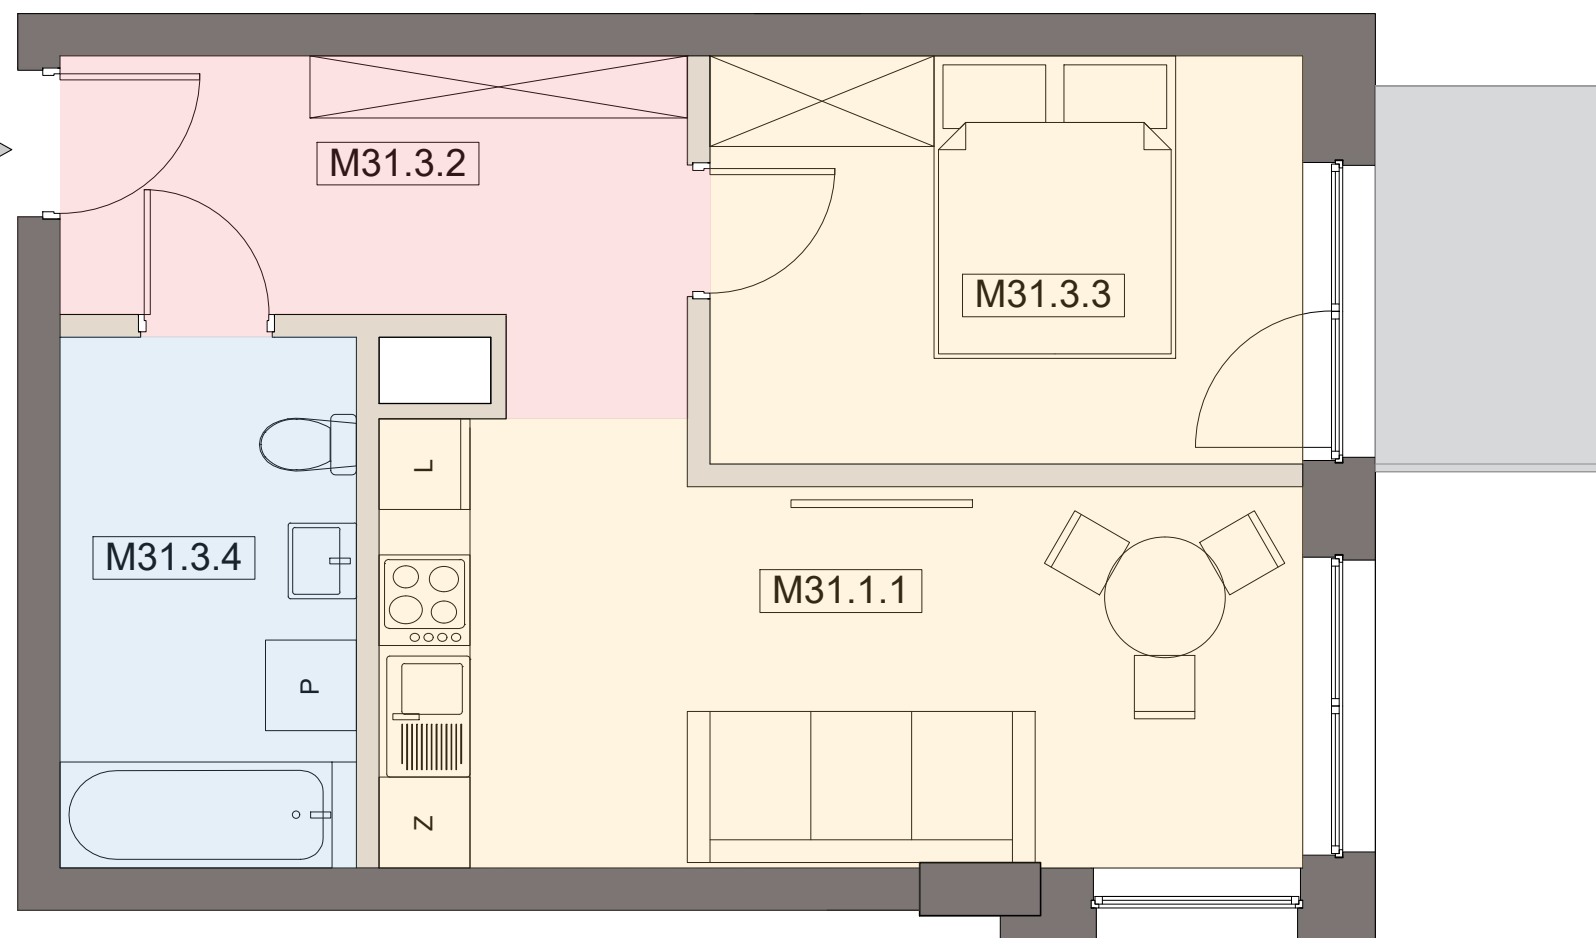

DANE CHARAKTERYZUJĄCE MIESZKANIE M31


ZESTAWIENIE POMIESZCZEŃ

MIESZKANIE M31 NA CZWARTYM PIĘTRZE BUDYNKU

MIESZKANIE M31		48,68 m ²
M31.3.1	Salon z aneksem kuchennym	17,11 m ²
M31.3.2	Korytarz	7,10 m ²
M31.3.3	Pokój	10,58 m ²
M31.3.4	Łazienka	6,88 m ²

POWIERZCHNIA DODATKOWA - TARAS		1,58 m ²
--------------------------------	--	---------------------

LOKALIZACJA MIESZKANIA - CZWARTE PIĘTRO

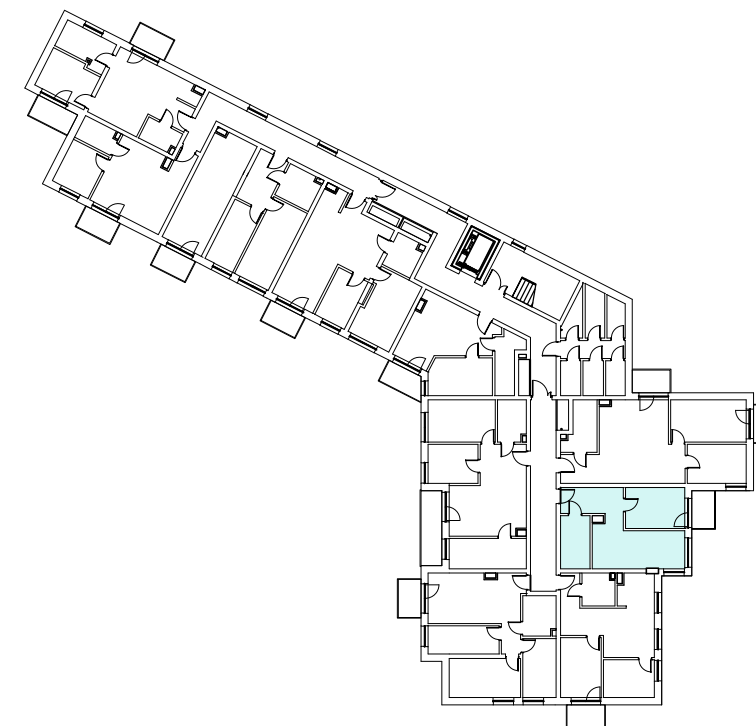

MIESZKANIE M31

KONDYGNACJA: 4
 LICZBA POKOI - 2 (W TYM SALON Z ANEKSEM)
 POWIERZCHNIA UŻYTKOWA MIESZKANIA: 41,68 m²
 +TARAS: 1,58 m²

SCHEMAT KOLORYSTYCZNY

	ściany nośne i ściany wydzielające szachty (ściany nie przewidziane do demontażu)		pokoje, w tym pokoje z aneksem kuchennym
	ściany działowe		łazienka
	taras/balkon		korytarz



SIM KZN ZIEMI
 PODKARPACKEJ SP. Z O.O.
 ADRES: UL. TARGOWA 1/409
 35-064 RZESZÓW
 TELEFON DO KONTAKTU:
 798-215-018

DANE KONTAKTOWE

e-mail:
inwestycje@simkzn.ziemipodkarpackiej.pl

numer telefonu:
 +48-789-215-018

UWAGI OGÓLNE

- Niniejsza karta katalogowa powstała na podstawie projektu budowlanego. Służy ona wskazaniu poszczególnych pomieszczeń lokalu, jego lokalizacji oraz funkcji. Rysunek ma charakter informacyjny i nie stanowi oferty w rozumieniu Kodeksu Cywilnego.

- Aranżacja lokalu przykładowa. Wyposażenie zostało pokazane wyłącznie w celach prezentacji i nie stanowi zobowiązania umownego.

- Wymiary pomieszczeń, lokalizację przyborów sanitarnych, rozmieszczenie punktów instalacyjnych itp., podano zgodnie z projektem budowlanym; mogą wystąpić niewielkie różnice wymiarów, powierzchni i usytuowania elementów powstałe w trakcie realizacji prac budowlanych.

- Powierzchnia użytkowa obliczona zgodnie z zasadami zawartymi w Polskiej Normie PN-ISO 9836:2022-07